


План на оти 0,000

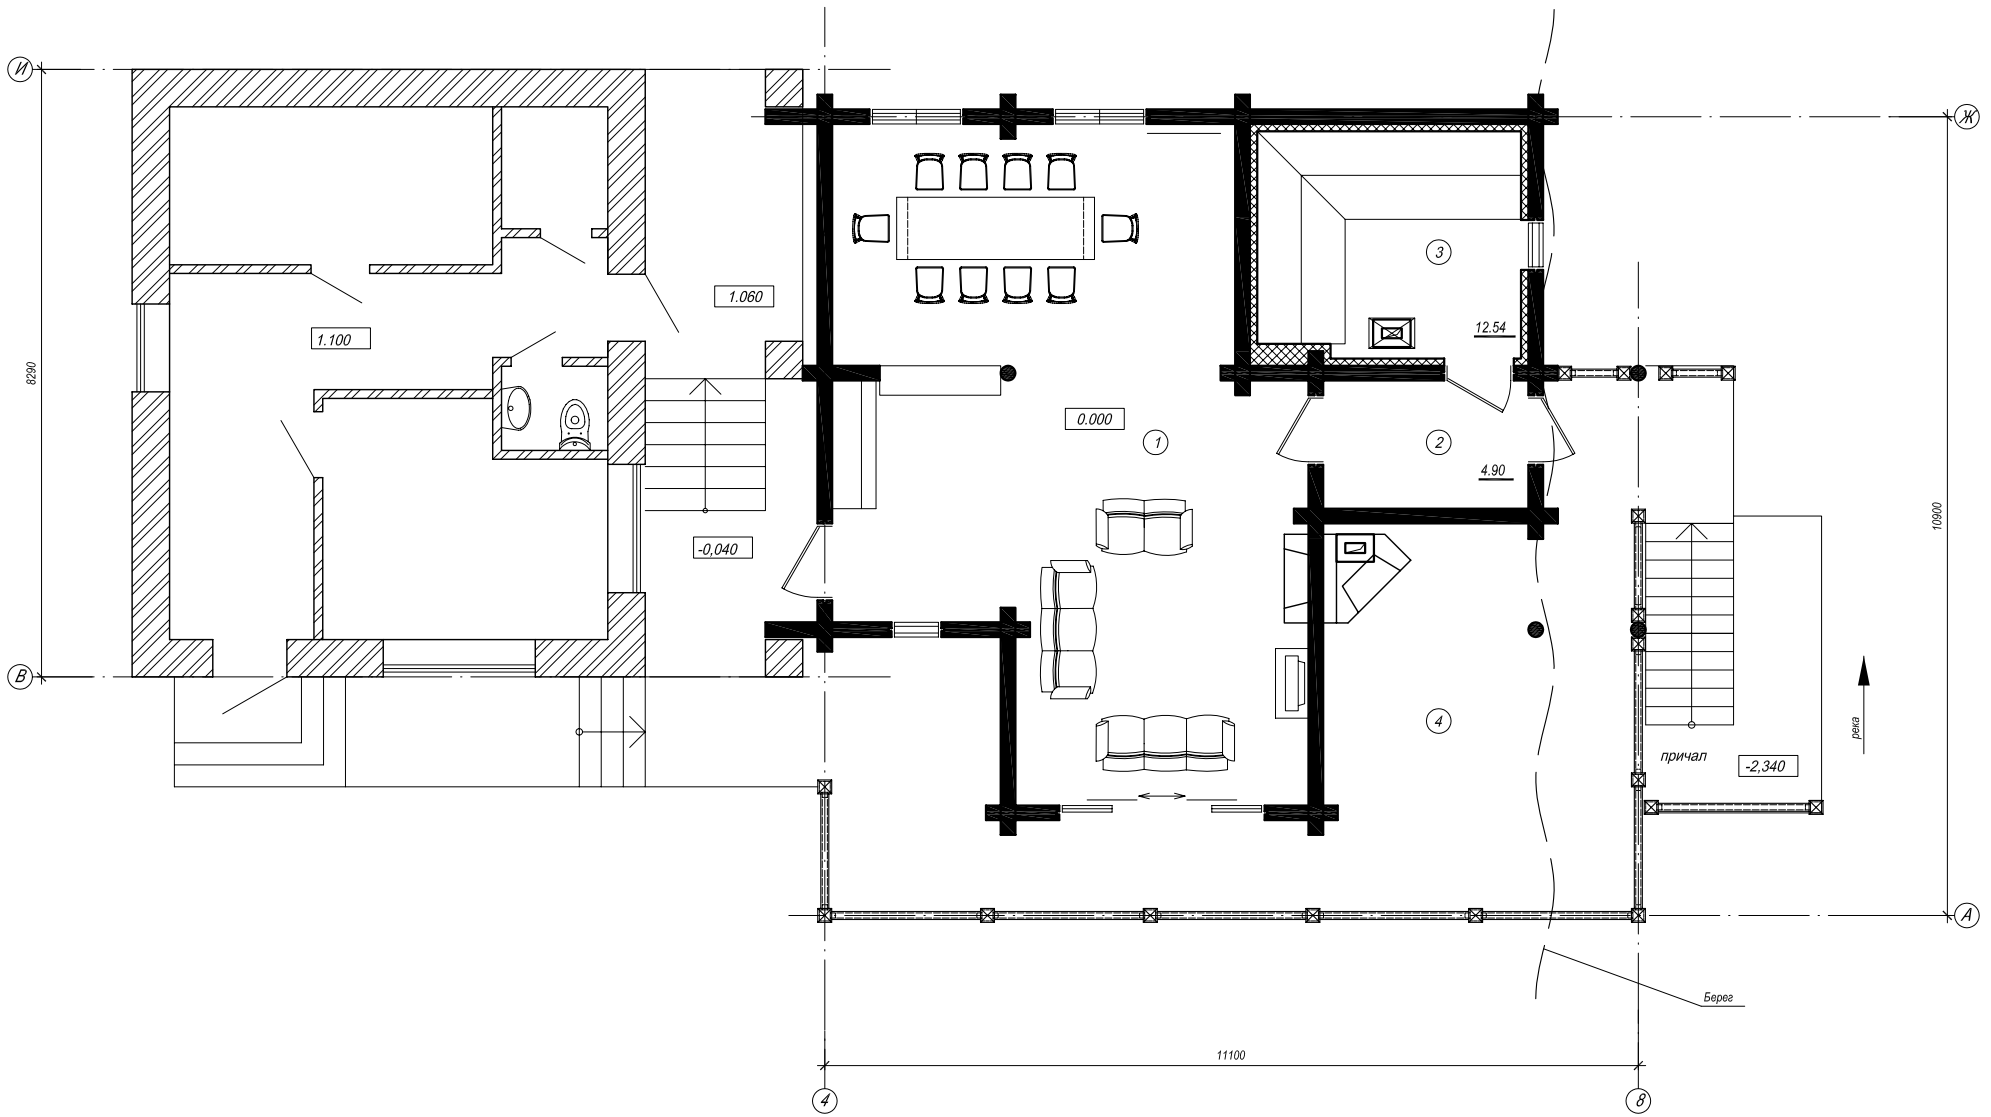


ЭКСПЛИКАЦИЯ ПОМЕЩЕНИЙ

Номер по плану	Наименование	Площадь, м2
1	Гостинная	50,70
2	Предбанник	4,90
3	Парилка	12,54
4	Терраса	38,18
	Итого:	106,52

				20-04-71-АР		
				Баня		
Изм.	Коп.	Лист	№ док.	Подпись	Дата	
						Стация Лист Листов
				План на оти 0,000;		

И/№, № подл., Подпись и дата, Взам. инв. №


Фасад 4-8

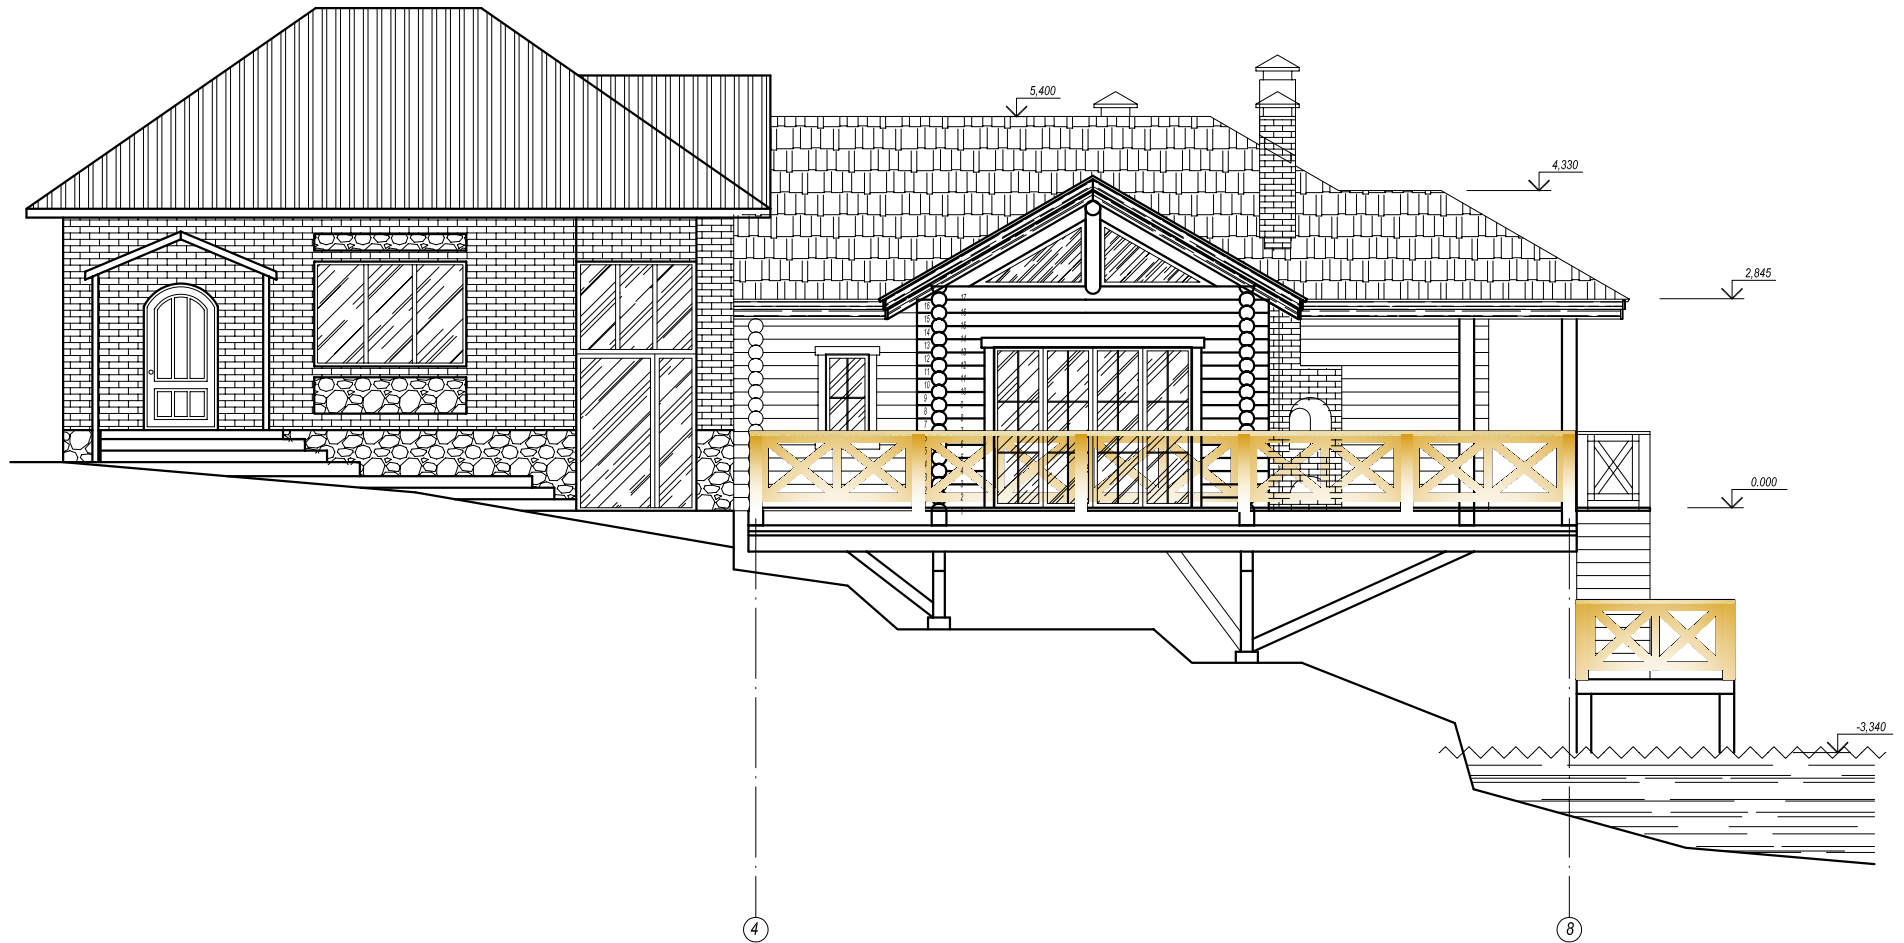

Име. N подл. Подпись и дата. Взам. инв. N

					20-04-71-AP			
					Баня			
Изм.	Кол.	Лист	N док.	Подпись	Дата	Стадия	Лист	Листов
					Фасад 1-8			

Фасад А-Ж

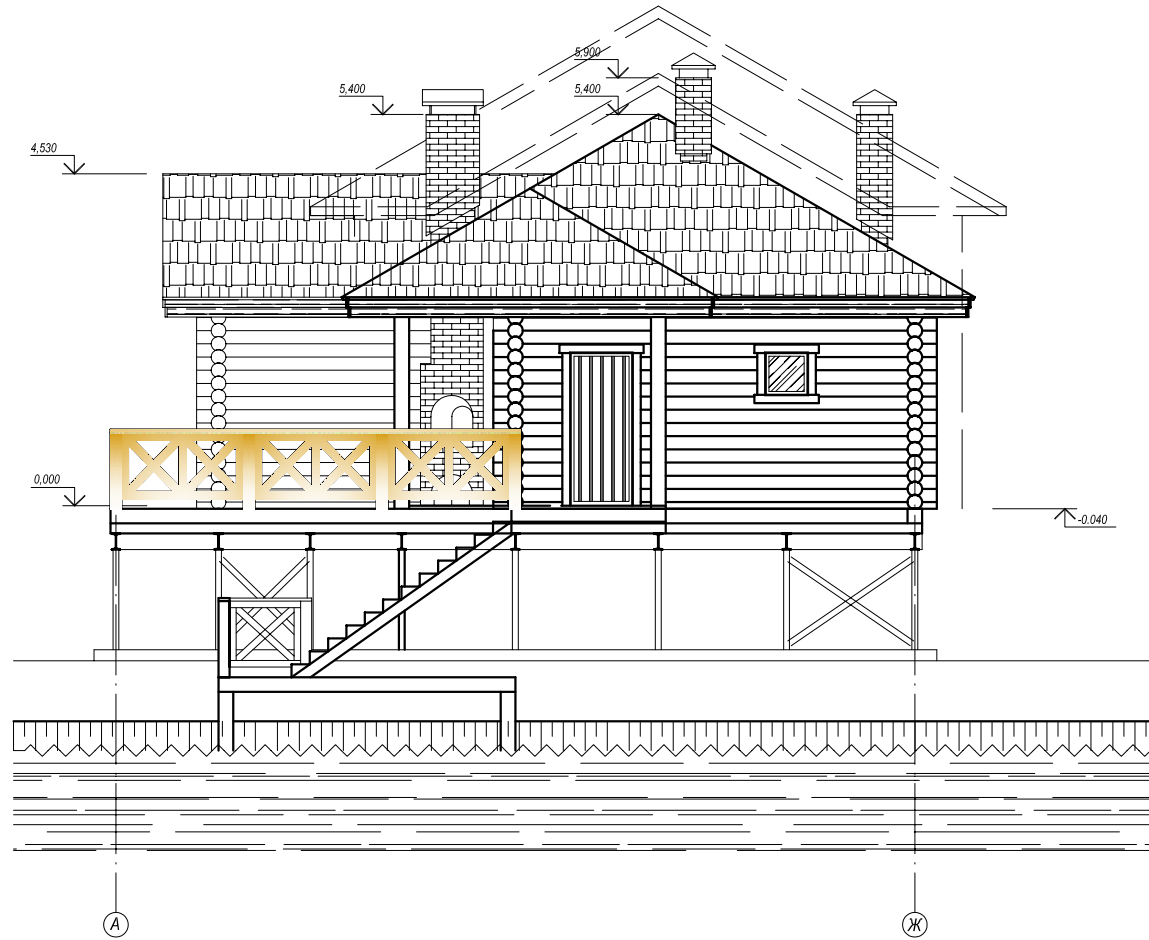

И/№, N подл. Подпись и дата. Взам. инв. N

				20-04-71-АР		
				Баня		
Изм.	Кол.	Лист N док.	Подпись	Дата	Стадия	Лист
						Листов
				Фасад А-Ж		





