




MAZURENKO

ДЕРЕВЯННЫЕ ДОМА

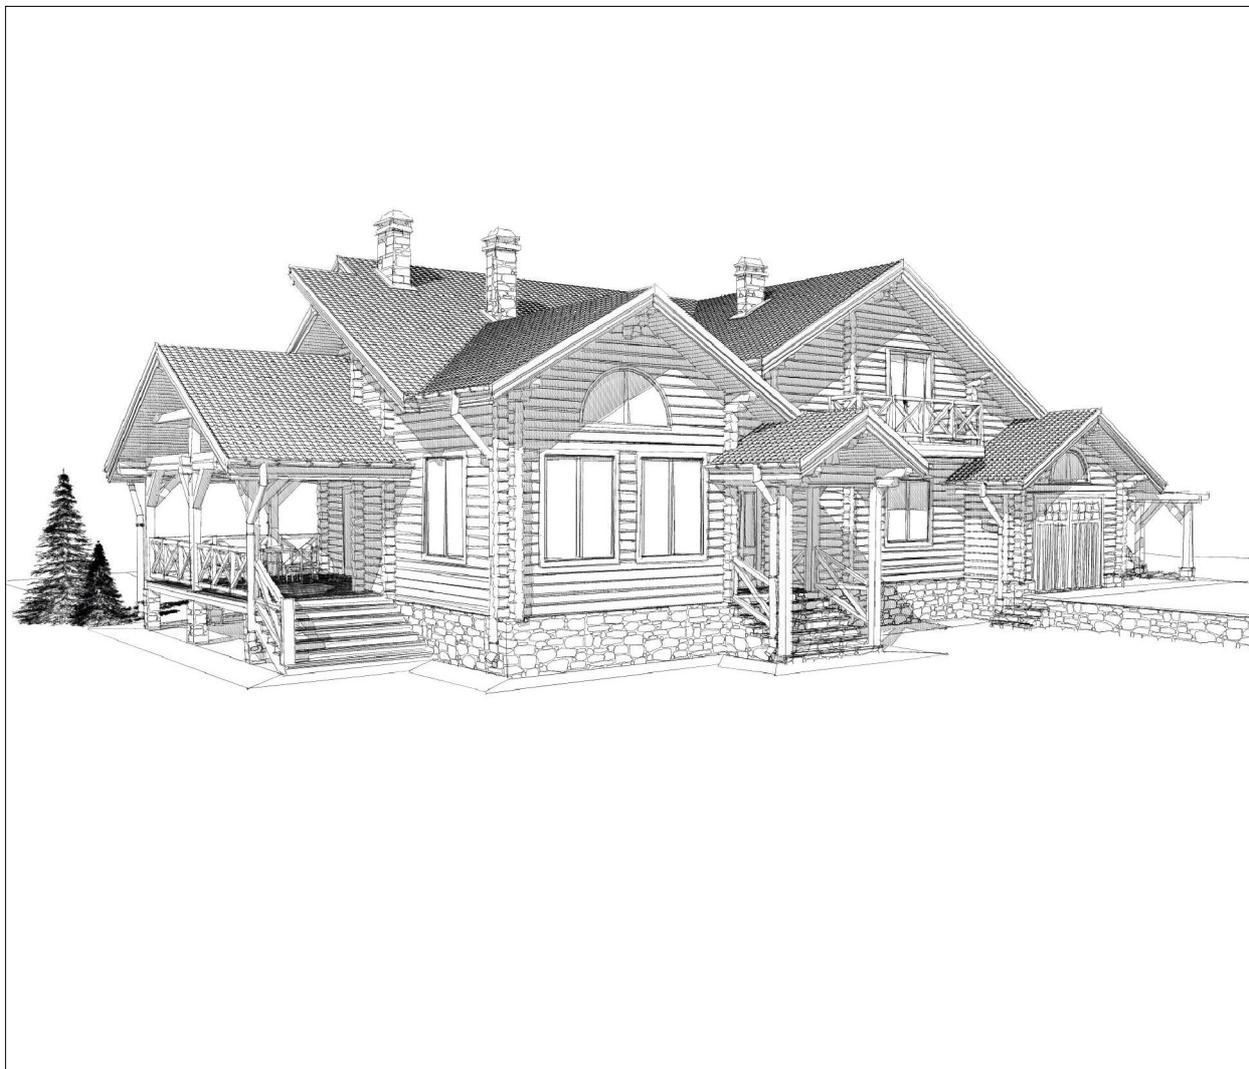


*Технико-экономические показатели:*


*Площадь застройки (общая) - 251,49 м<sup>2</sup>  
в том числе: террас - 38,67 м<sup>2</sup>  
навес - 23,50 м<sup>2</sup>*

*Полезная площадь (общая) 326,08 м<sup>2</sup>  
в том числе: террас - 38,67 м<sup>2</sup>  
балкон - 4,50 м<sup>2</sup>  
навес - 23,50 м<sup>2</sup>*




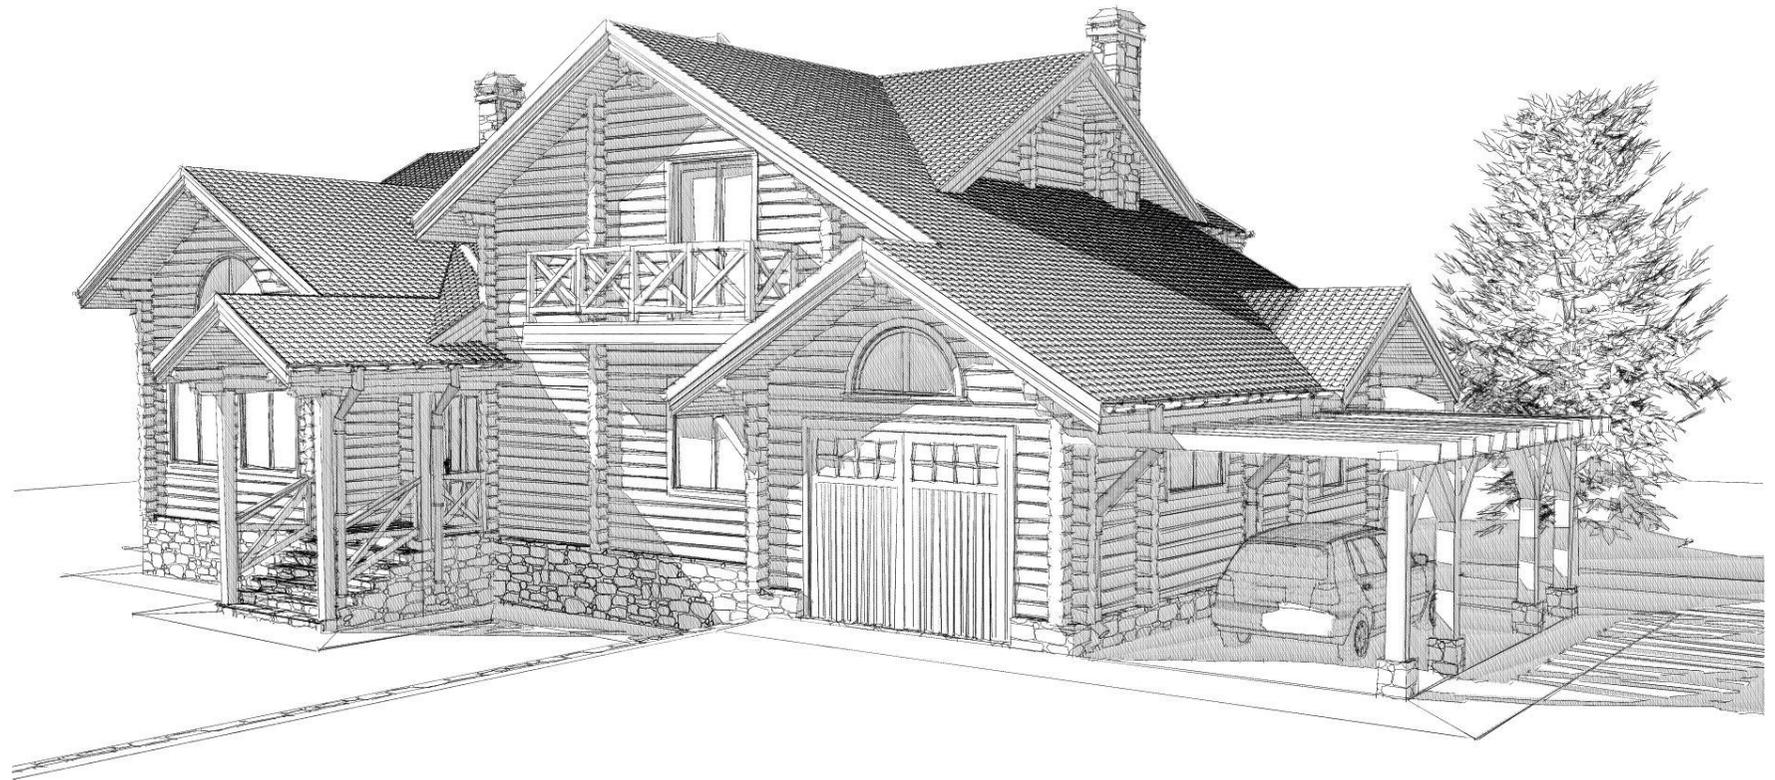



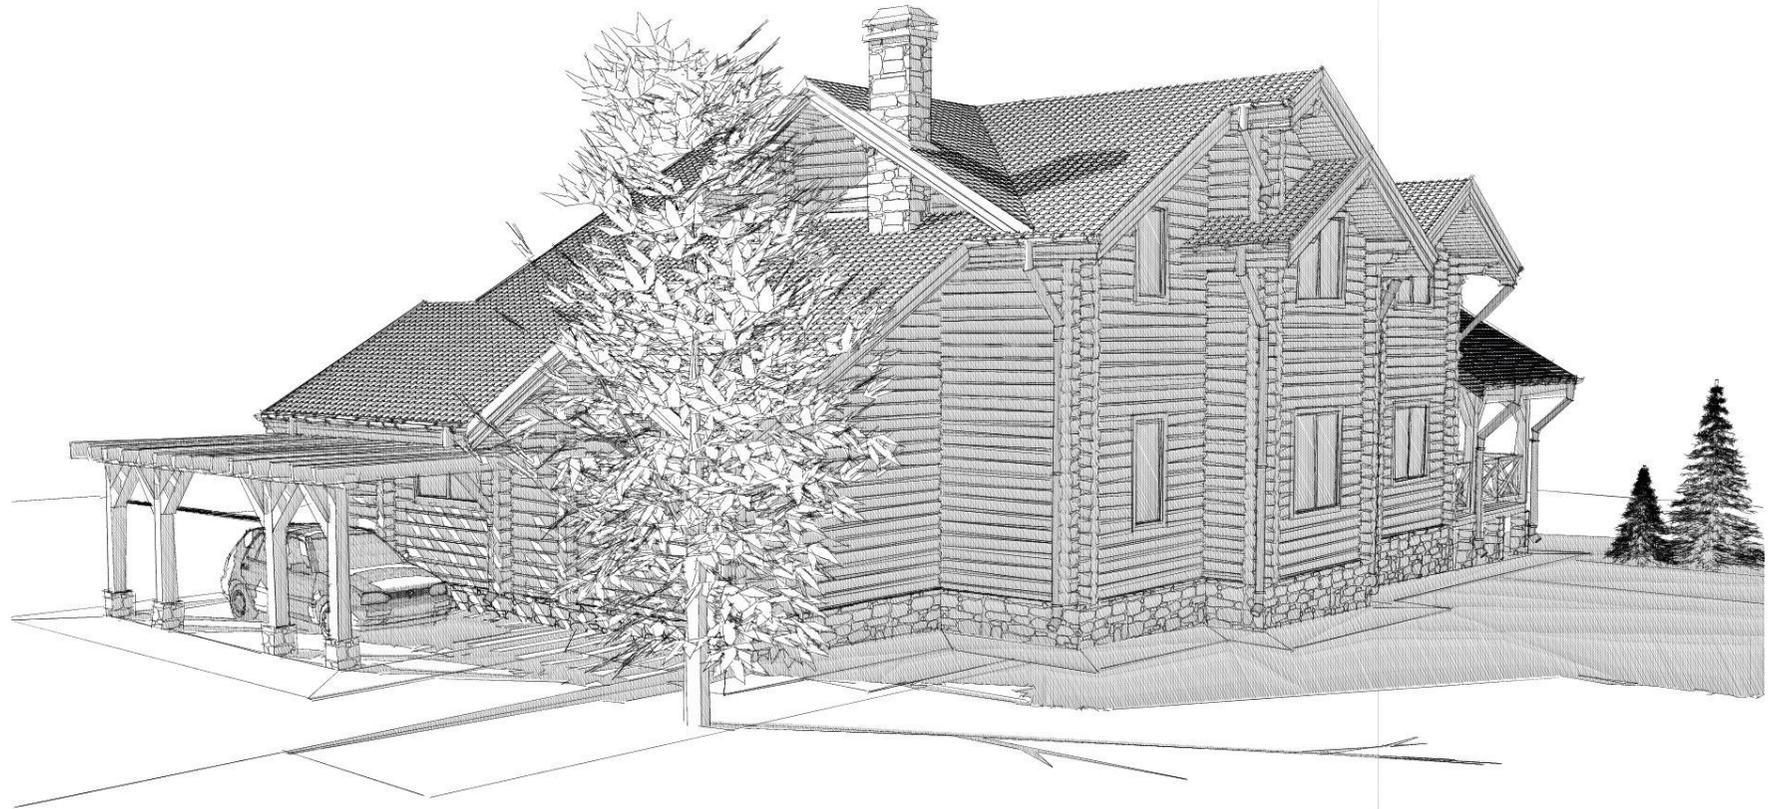

## Первый этаж

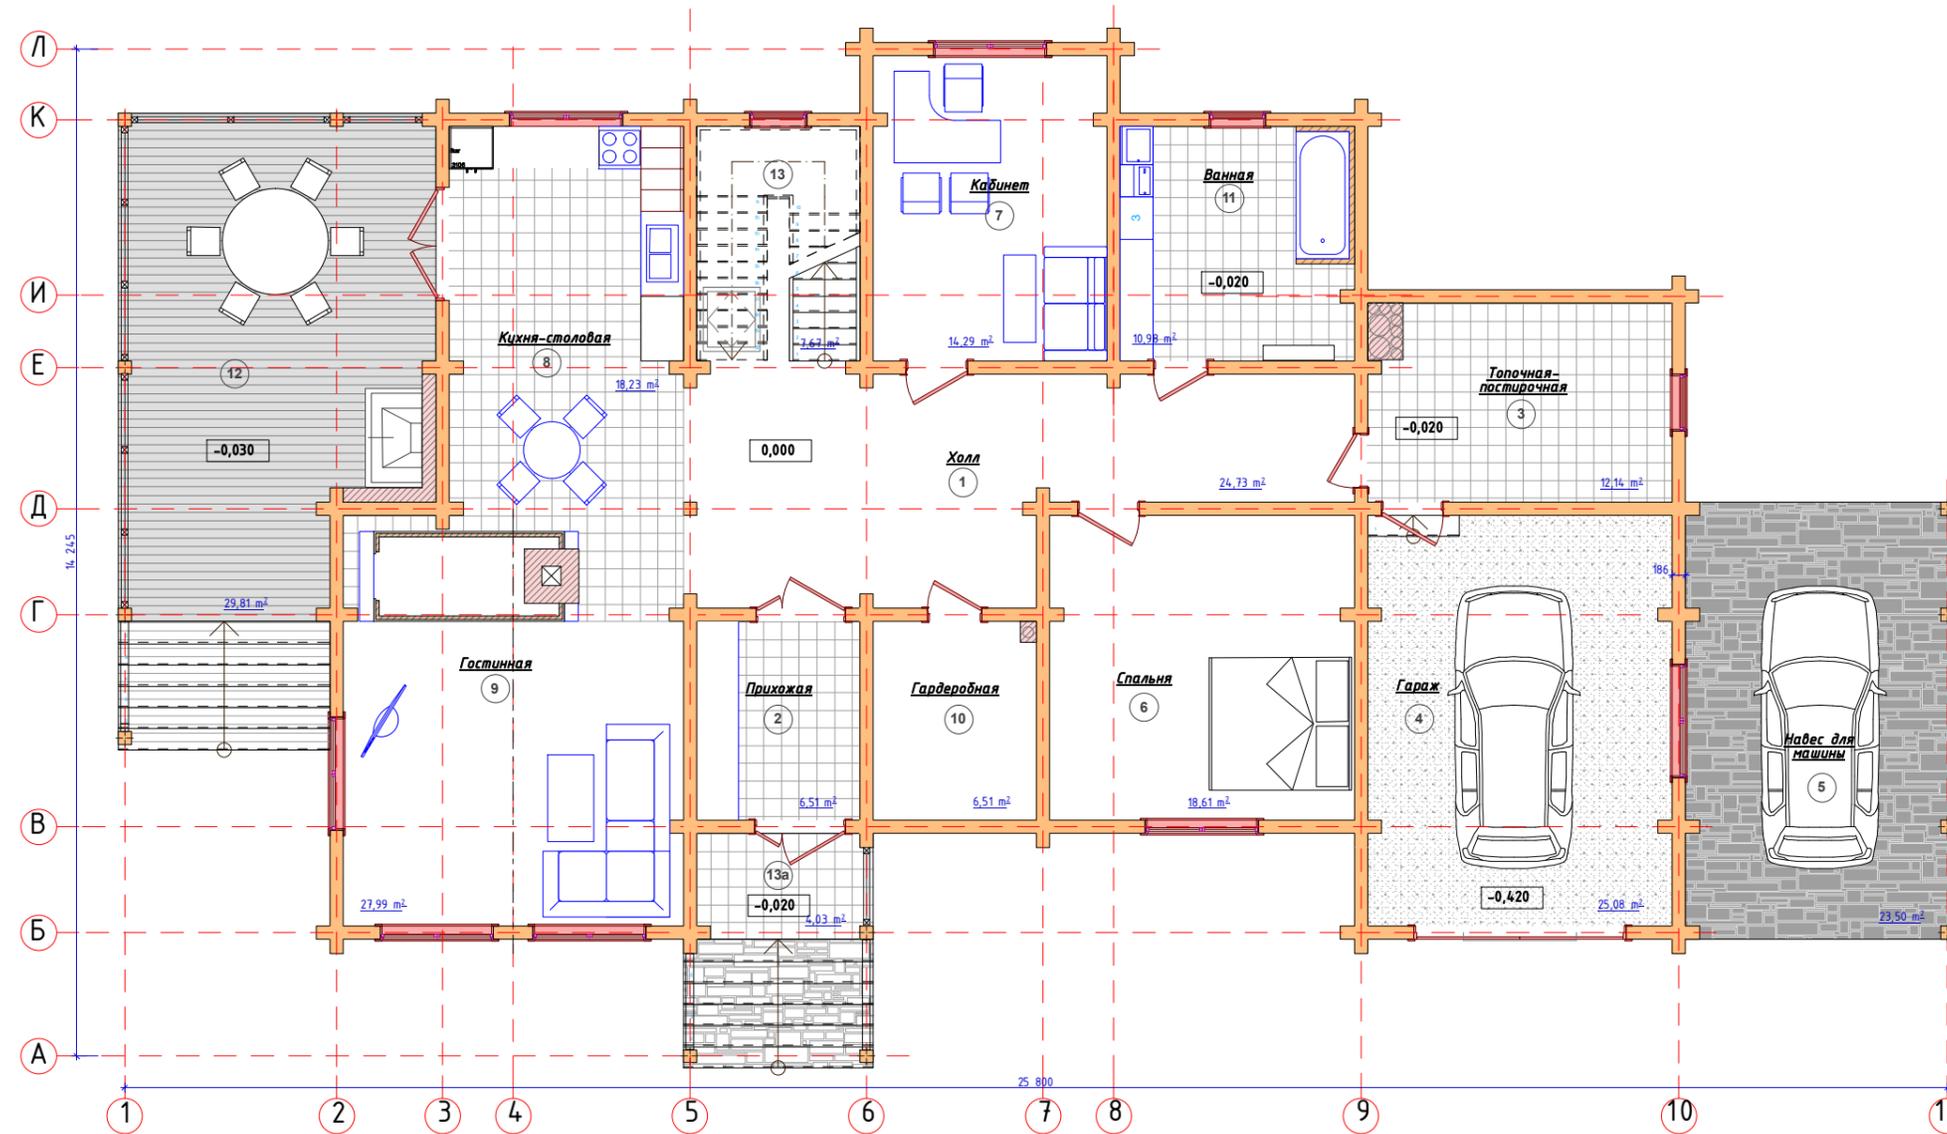

### Экспликация помещений

Номер по плану	Наименование	Площадь, м <sup>2</sup>
1	Холл	24,73
2	Прихожая	6,51
3	Топочная	12,14
4	Гараж	25,08
5	Навес для машины	23,50
6	Спальня	18,61
7	Кабинет	14,29
8	Кухня-столовая	18,23
9	Гостинная	27,99
10	Гардеробная	6,51
11	Ванная	10,98
12	Терраса	29,81
13	Лестница	7,67
13а	Терраса	4,03
Общая площадь 1 этажа		230,08


Наименование	Площадь, м <sup>2</sup>
внутренние помещения	264,53
пл. террас и балкона этажа 61,84*0,7=	43,29
всего	307,82

Данный лист рассматривать совместно с листами АР 1-11

АР-02-09-155									
Индивидуальный жилой дом									
Эк.	Кільк.	Арк.	№Вок.	Підпис	Дата	Стадія	Лист	Листів	
Гол. арх. м.						РП			
Розроб.									
Перевір.									
План 1-го этажа							СПД Мазуренко В.И. г. Киев		

М.Б.М.  
 Планово-тех. бюро  
 В.Б.М.

## Мансардний этаж

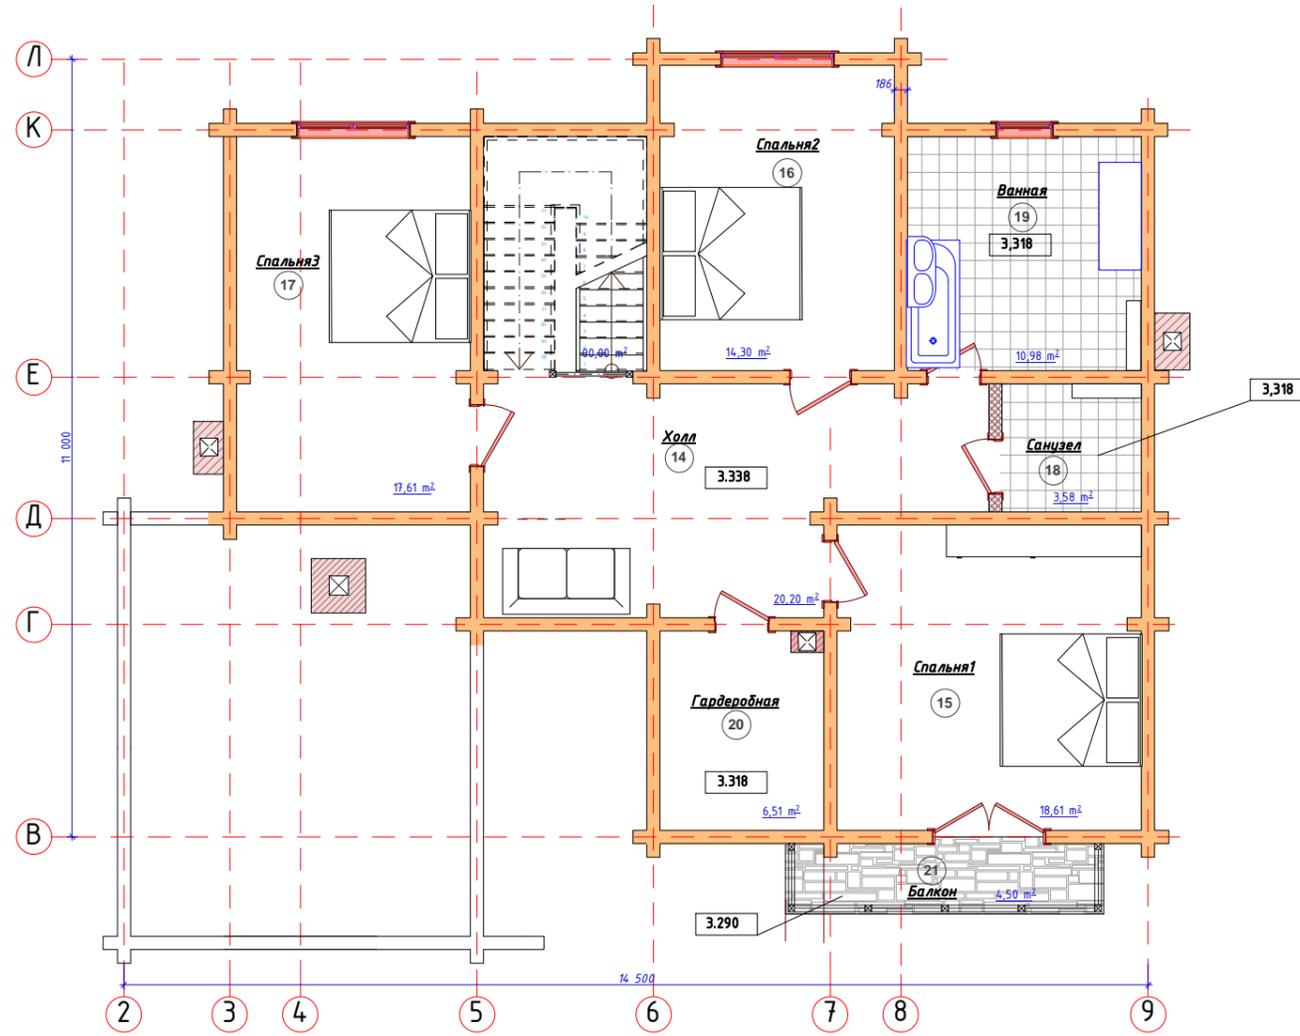


### Экспликация помещений

Номер по плану	Наименование	Площадь, м2
14	Холл	20,20
15	Спальня1	18,61
16	Спальня2	14,30
17	Спальня 3	17,61
18	Санузел	3,58
19	Ванная	10,98
20	Гардеробная	6,51
21	Балкон	4,50
	Общая площадь 2ого этажа	96,29

Данный лист рассматривать совместно с листами АР 1-11

АР-02-09-155					
Индивидуальный жилой дом					
Эк.	Кільк.	Арк.	№ док.	Підпис	Дата
Головн.м.					
Голов.арх.м.					
Г.АП					
Розроб.					
Перевір.					
План мансардного этажа				СПД Мозренко В.И. г. Киев	

### Фасад 1-11

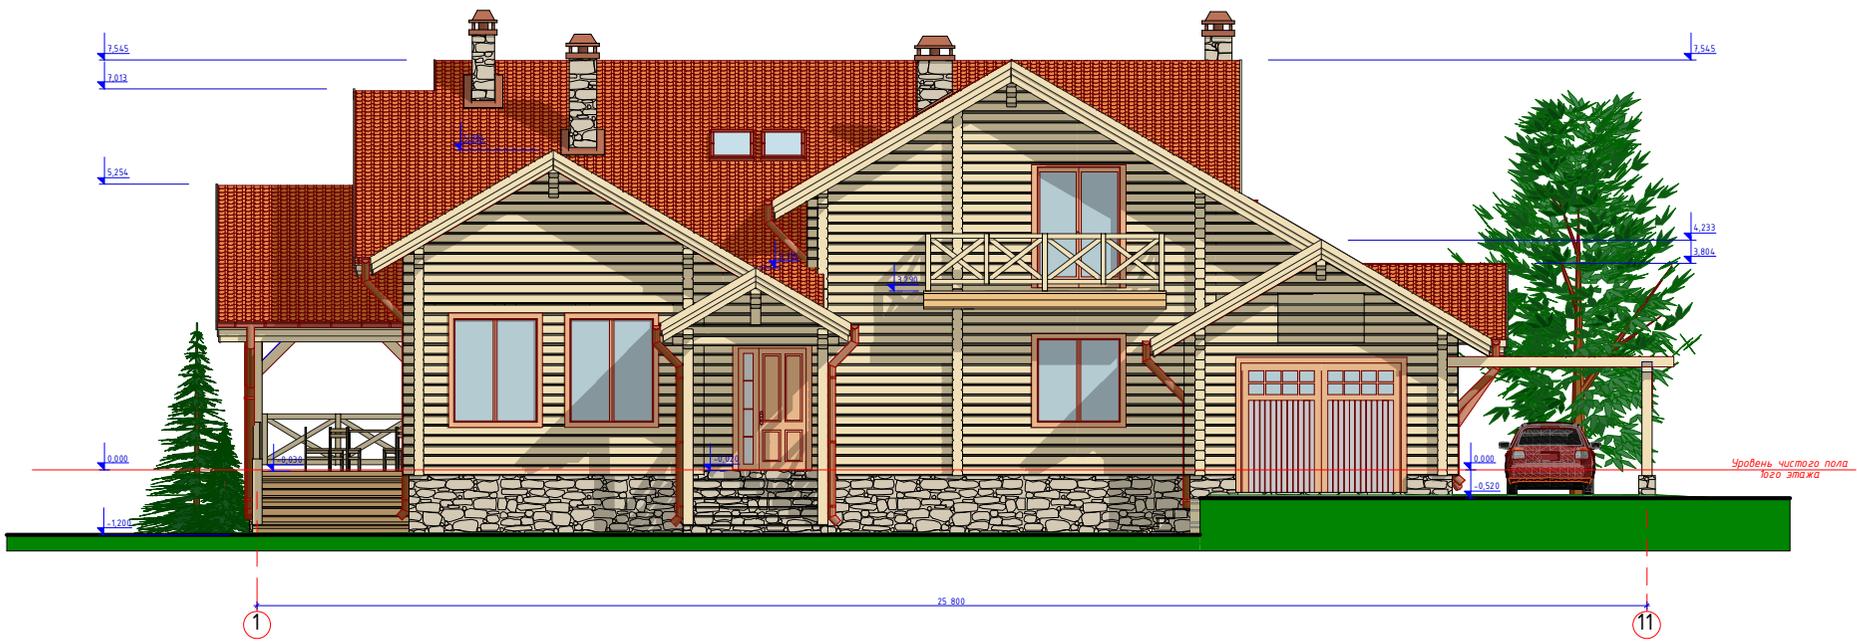


#### Внешняя отделка

Фасад- клееный брус из сосны  
 Цоколь- облицовка камнем  
 Окна- деревянные  
 Кровля- керамическая черепица

Данный лист рассматривать совместно с листами АР 1-11

						АР-02-09-155		
Эл.	Коль.	Арх.	Проек.	План.	Дата			
Толщина						Старая	Лист	Листов
Голарх.						РП		
ГАП								
Разреш.						Фасад 1-11		
Провер.						СПб. Издательство В.И. з. Киев		

## Фасад Л-А

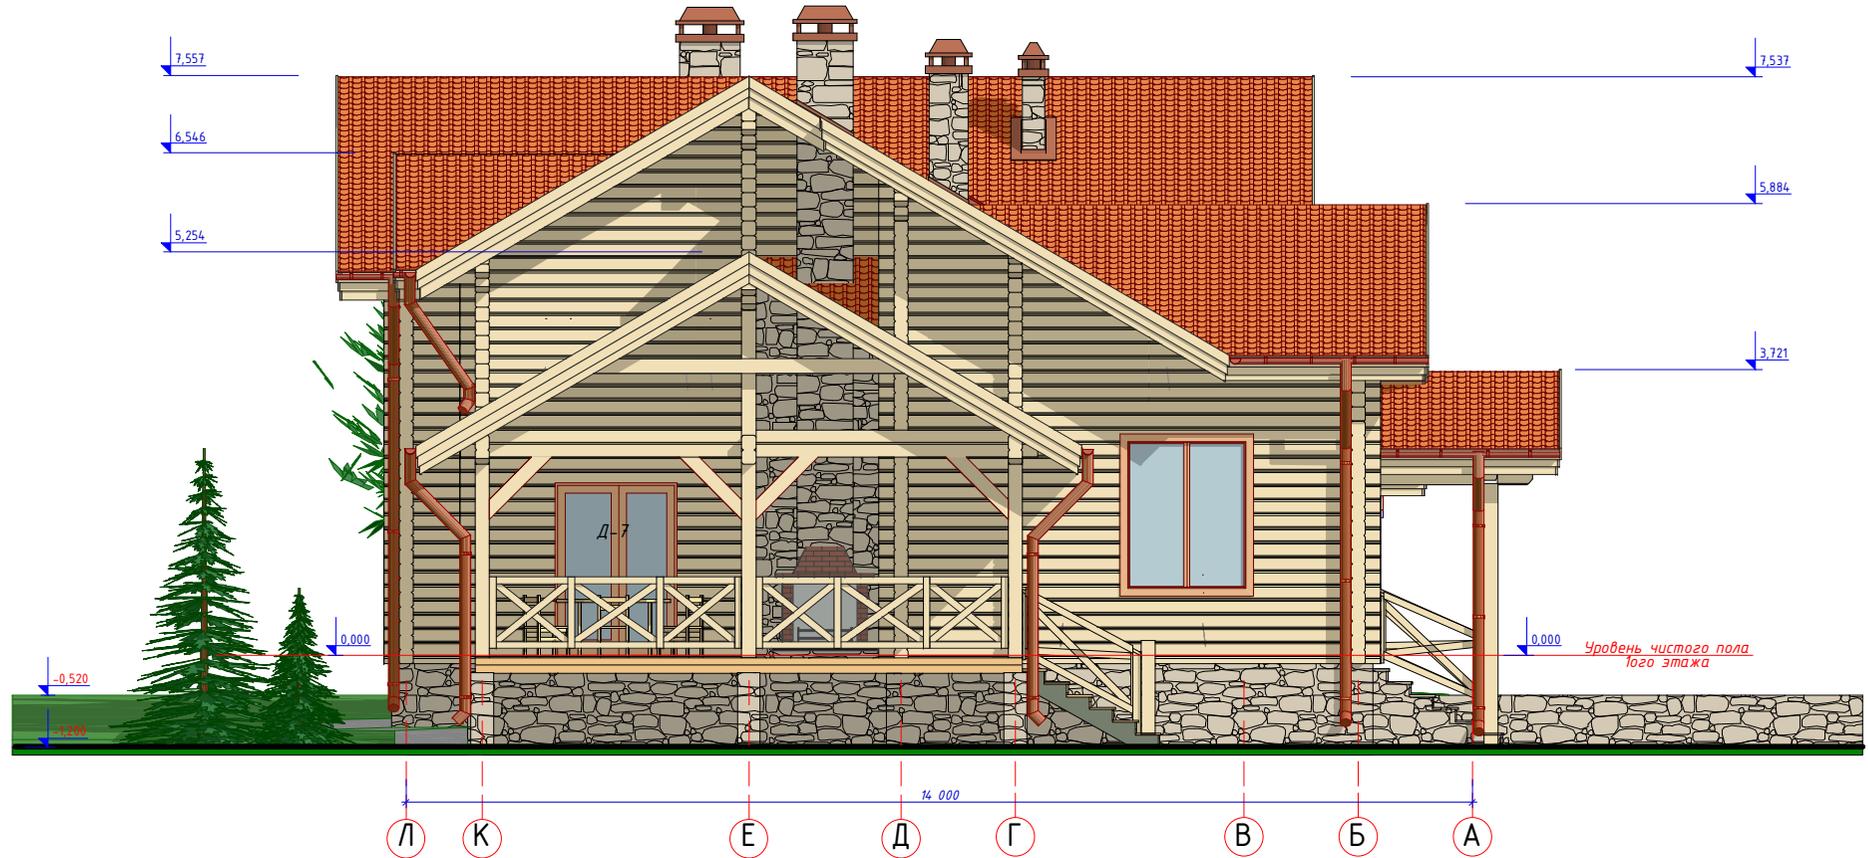


### Внешняя отделка

Фасад- клееный брус из сосны  
 Цоколь- облицовка камнем  
 Окна- деревянные  
 Крыша- керамическая черепица

Данный лист рассматривать совместно с листами АР 1-11

АР-02-09-155						
Эм.	Кільк.	Арк.	№док.	Підпис	Дата	
Гол.інж.м.						Старія
Гол.арх.м.						Лист
ГАП						Листів
Розроб.						РП
Перевір.						Фасад Л-А
						СПД Мазуренко В.И. з. Київ

## Фасад А-Л

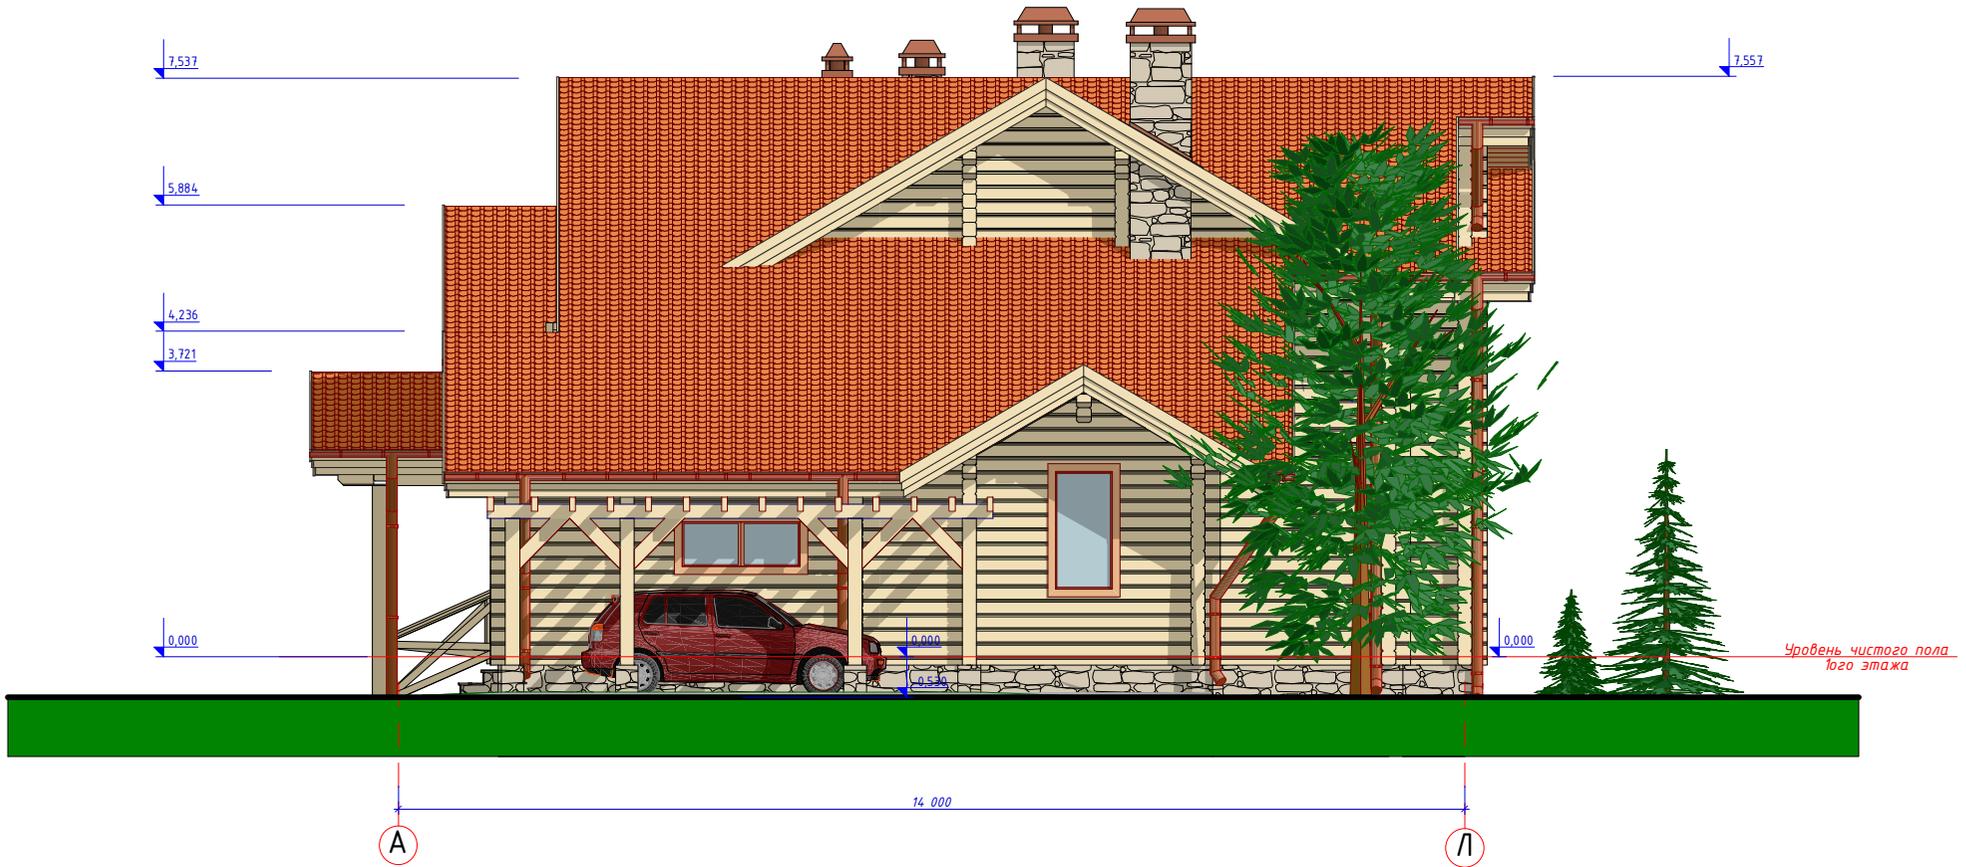

### Внешняя отделка

Фасад- клееный брус из сосны  
 Цоколь- облицовка камнем  
 Окна- деревянные  
 Кровля- керамическая черепица

Данный лист рассматривать совместно с листами АР 1-11

							АР-02-09-155		
Эм.	Кільк.	Арк.	№док.	Підпис	Дата		Старший	Лист	Листів
Гол.інж.м.							РП		
Гол.арх.м.									
ГАП									
Розроб.						Фасад А-Л			СПД Мазуренко В.И. з. Київ
Перевір.									

№ листу  
 № документа  
 Дата  
 Взам. №БН

### Фасад 11-1



#### Внешняя отделка

Фасад - клееный брус из сосны  
 Цоколь - облицовка камнем  
 Окна - деревянные  
 Кровля - керамическая черепица

Данный лист рассматривать совместно с листами АР 1-11

						АР-02-09-155		
Эк.	Кольк.	Арх.	№Док.	Полноц.	Дата	Стр.	Лист	Листов
Голдирж.						РП		
ГАП								
Разроб.						Фасад 11-1	СПБ "Мозирма БИ" г. Киев	
Перевір.								