



Жилой блокированный дом "Германия"


21-11-221

Экспликация помещений

- 1 Холл 19,70 м²
- 2 Гардероб 8,68 м²
- 3 Кабинет 11,96 м²
- 4 Санузел 6,72 м²
- 5 Гостиная 25,00 м²
- 6 Кухня 10,64 м²
- 7 Топочная 7,44 м²
- 8 Гараж 17,67 м²
- 9 Крыльцо 3,60 м²
- 10 Терраса 36,33 м²
- 11 Холл 6,00 м²
- 12 спальня 23,00 м²
- 13 Гардероб 8,68 м²
- 14 спальня 25,00 м²
- 15 Гардероб 10,64 м²
- 16 Санузел 6,72 м²
- 17 Балкон 10,92 м²

Общая площадь блока 238,7 м²
 Общая площадь дома 477,4 м²

План на отм. 0.000

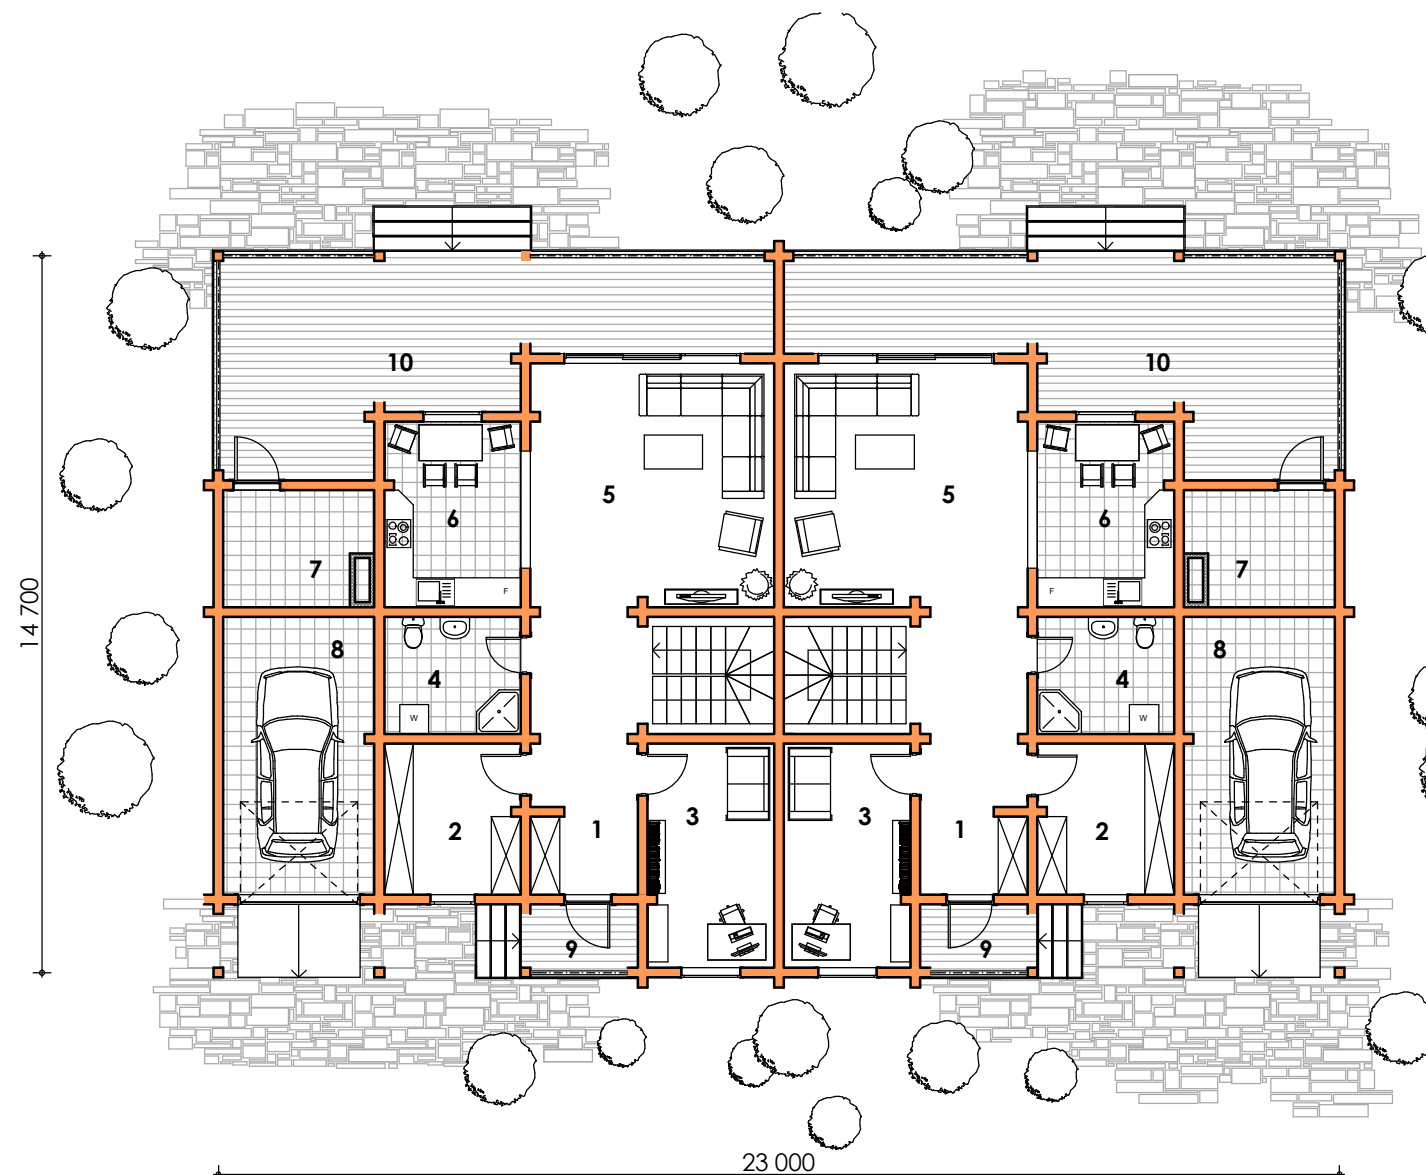

План на отм. +3.100

