


План на отм. 0.000

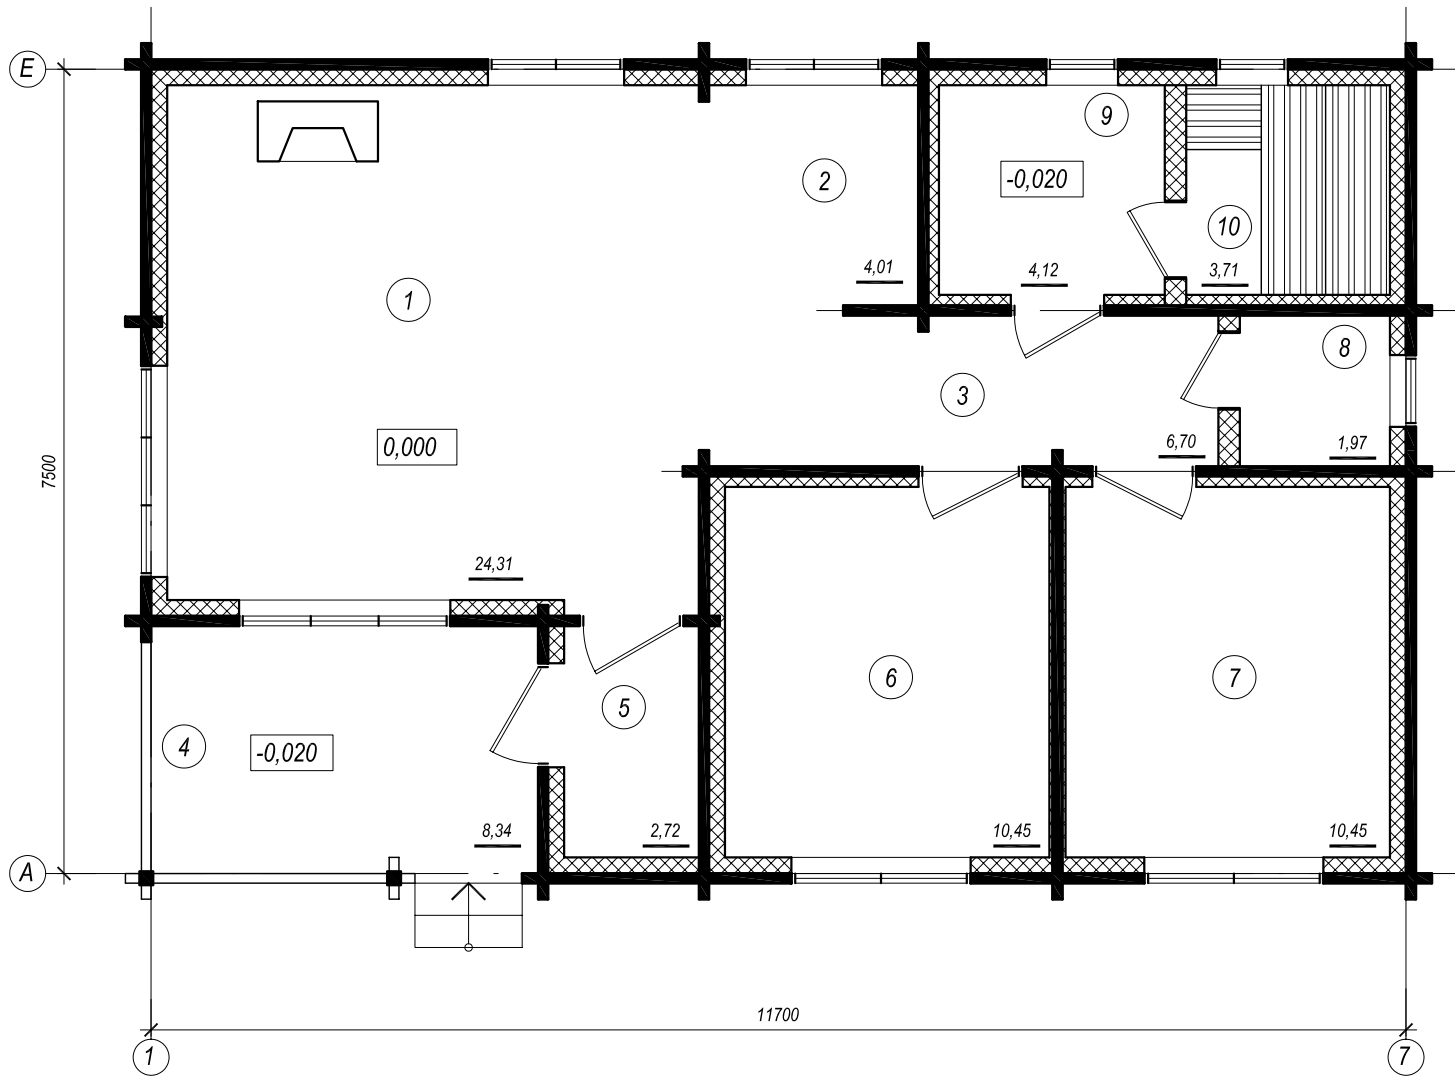

ЭКСПЛИКАЦИЯ ПОМЕЩЕНИЙ

Номер по плану	Наименование	Площадь, м ²
1	Гостинная	24,31
2	Кухня	4,01
3	Коридор	6,70
4	Терраса	8,34
5	Тамбур	2,72
6	Спальня	10,45
7	Спальня	10,45
8	Санузел	1,97
9	Душевая	4,12
10	Сауна	3,71
	Итого:	76,78

Инв. N подл. | Подпись и дата | Взам. инв. N

				12-04-63-AP		
				Индивидуальный жилой дом		
Изм.	Кол.	Лист	N док.	Подпись	Дата	
						Стадия Лист Листов
				План на отм. 0,000		

