

Жилой дом "Гостомель"


09-12-235

Экспликация помещений

- 1 Тамбур 8,49 м²
- 2 Холл 22,32 м²
- 3 Гостиная 18,18 м²
- 4 Столовая 16,56 м²
- 5 Кухня 13,40 м²
- 6 Техпомещение 8,83 м²
- 7 Спальня 14,81 м²
- 8 Санузел 4,06 м²
- 9 Хозпомещение 13,40 м²
- 10 Гараж 23,60 м²
- 11 Терраса 6,60 м²
- 12 Терраса 35,36 м²
- 13 Хоз.помещение 11,86 м²
- 14 Холл 10,59 м²
- 15 Спальня 24,46 м²
- 16 Спальня 27,03 м²
- 17 Санузел 8,13 м²

Общая площадь 267,14 м²

План на отм. 0.000

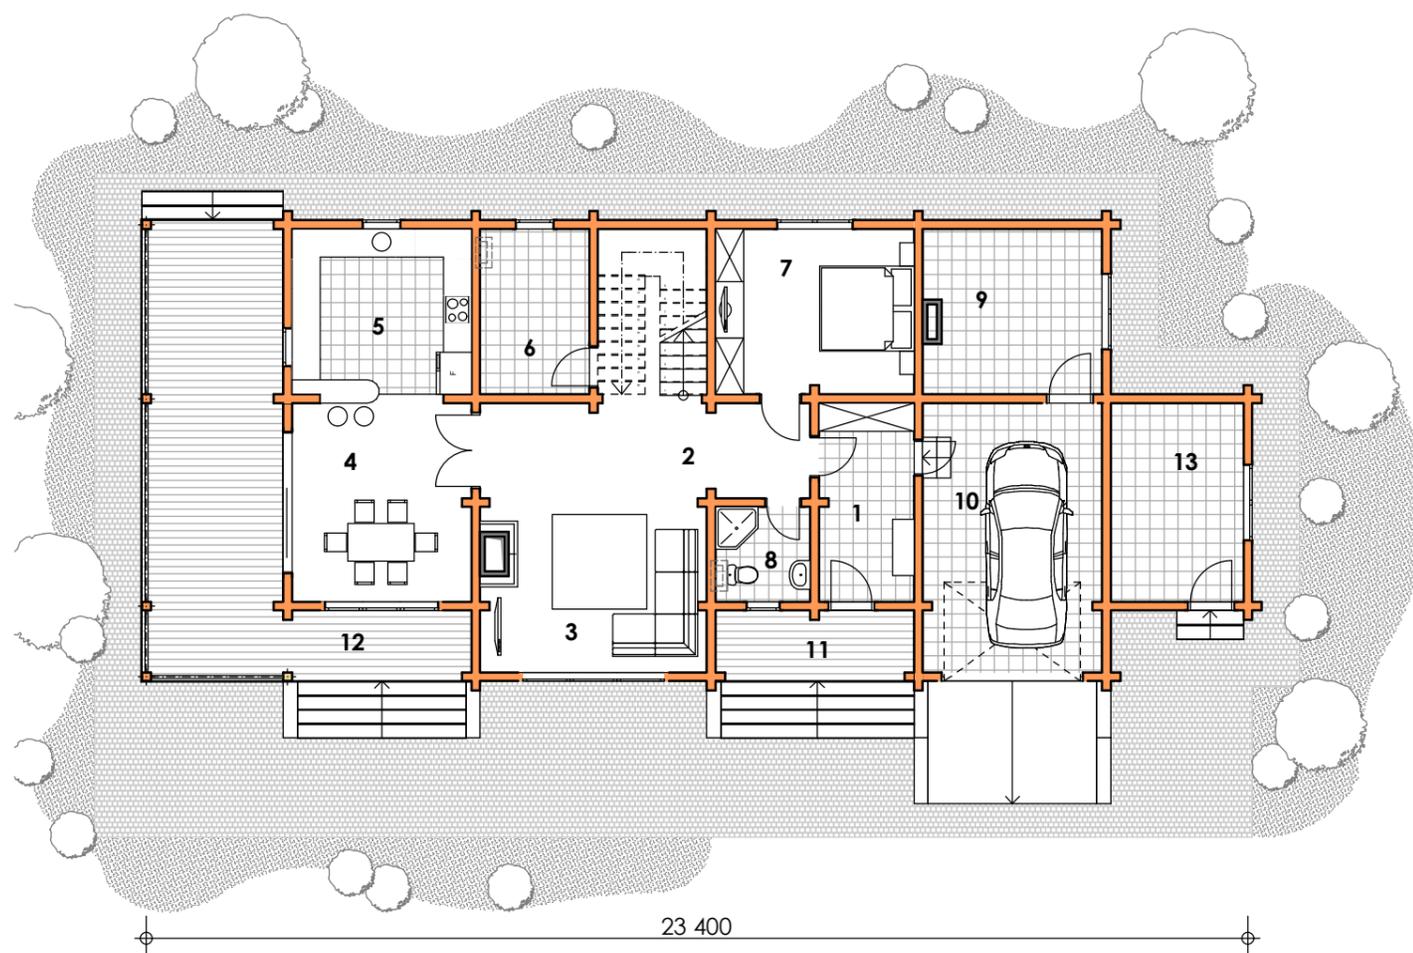

План на отм. 3.100

