



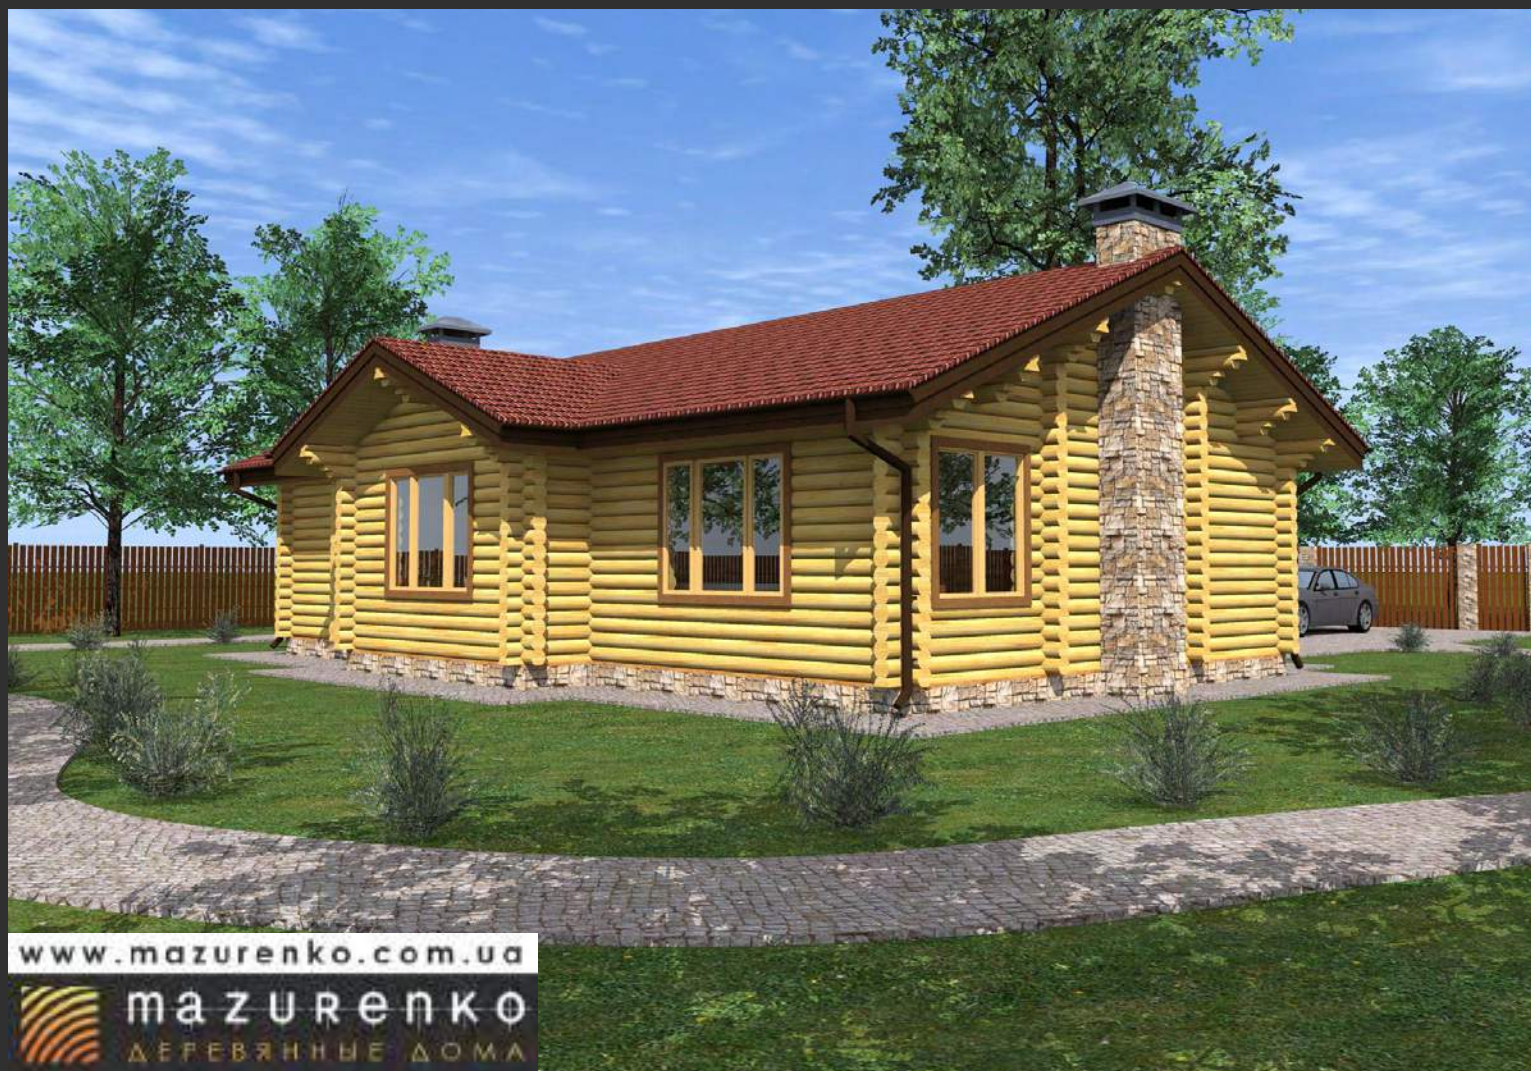

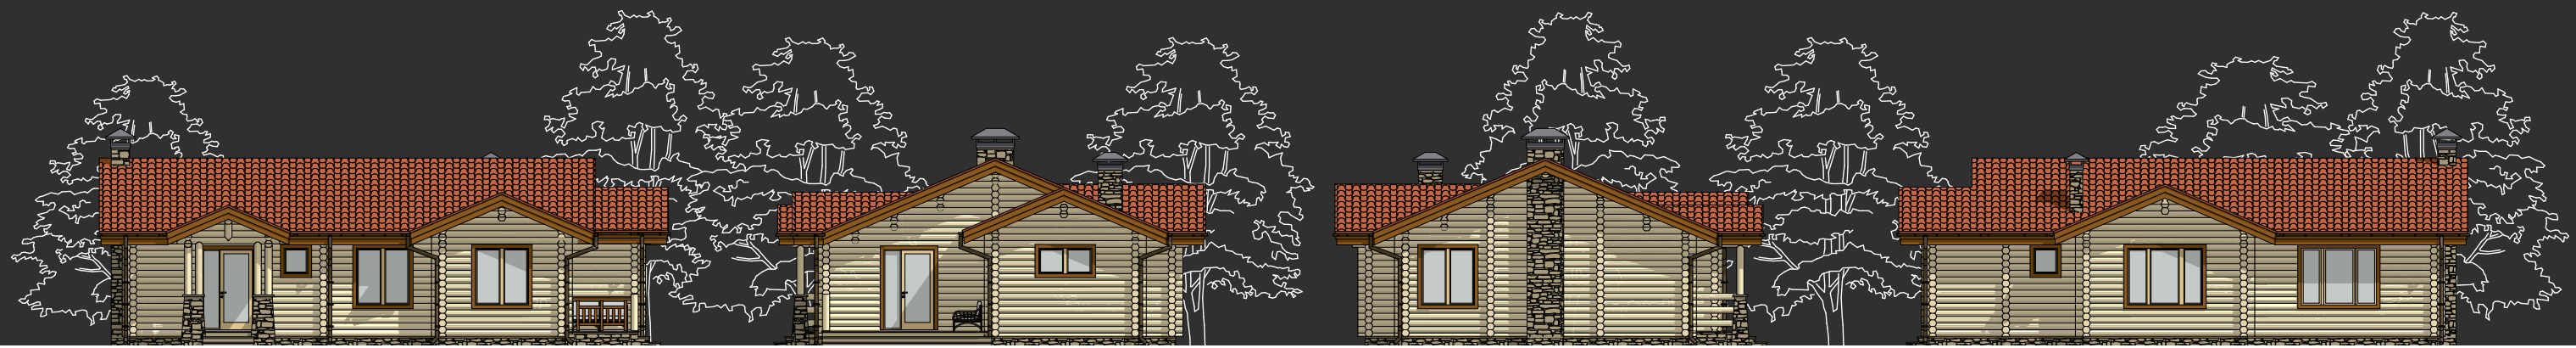


Дом "Колонщина" 05-08-135

Экспликация помещений

- 1 Тамбур-прихожая 7,44 м²
- 2 Санузел 2,76 м²
- 3 Гостиная 25,63 м²
- 4 Кухня-столовая 12,81 м²
- 5 Коридор 8,19 м²
- 6 Спальня 11,06 м²
- 7 Спальня 13,50 м²
- 8 Санузел 4,25 м²
- 9 Топочная-постирочная 6,53 м²
- 10 Терраса 9,25 м²
- 11 Терраса 3,35 м²

Общая площадь 142,69 м²

План на отм. 0.000

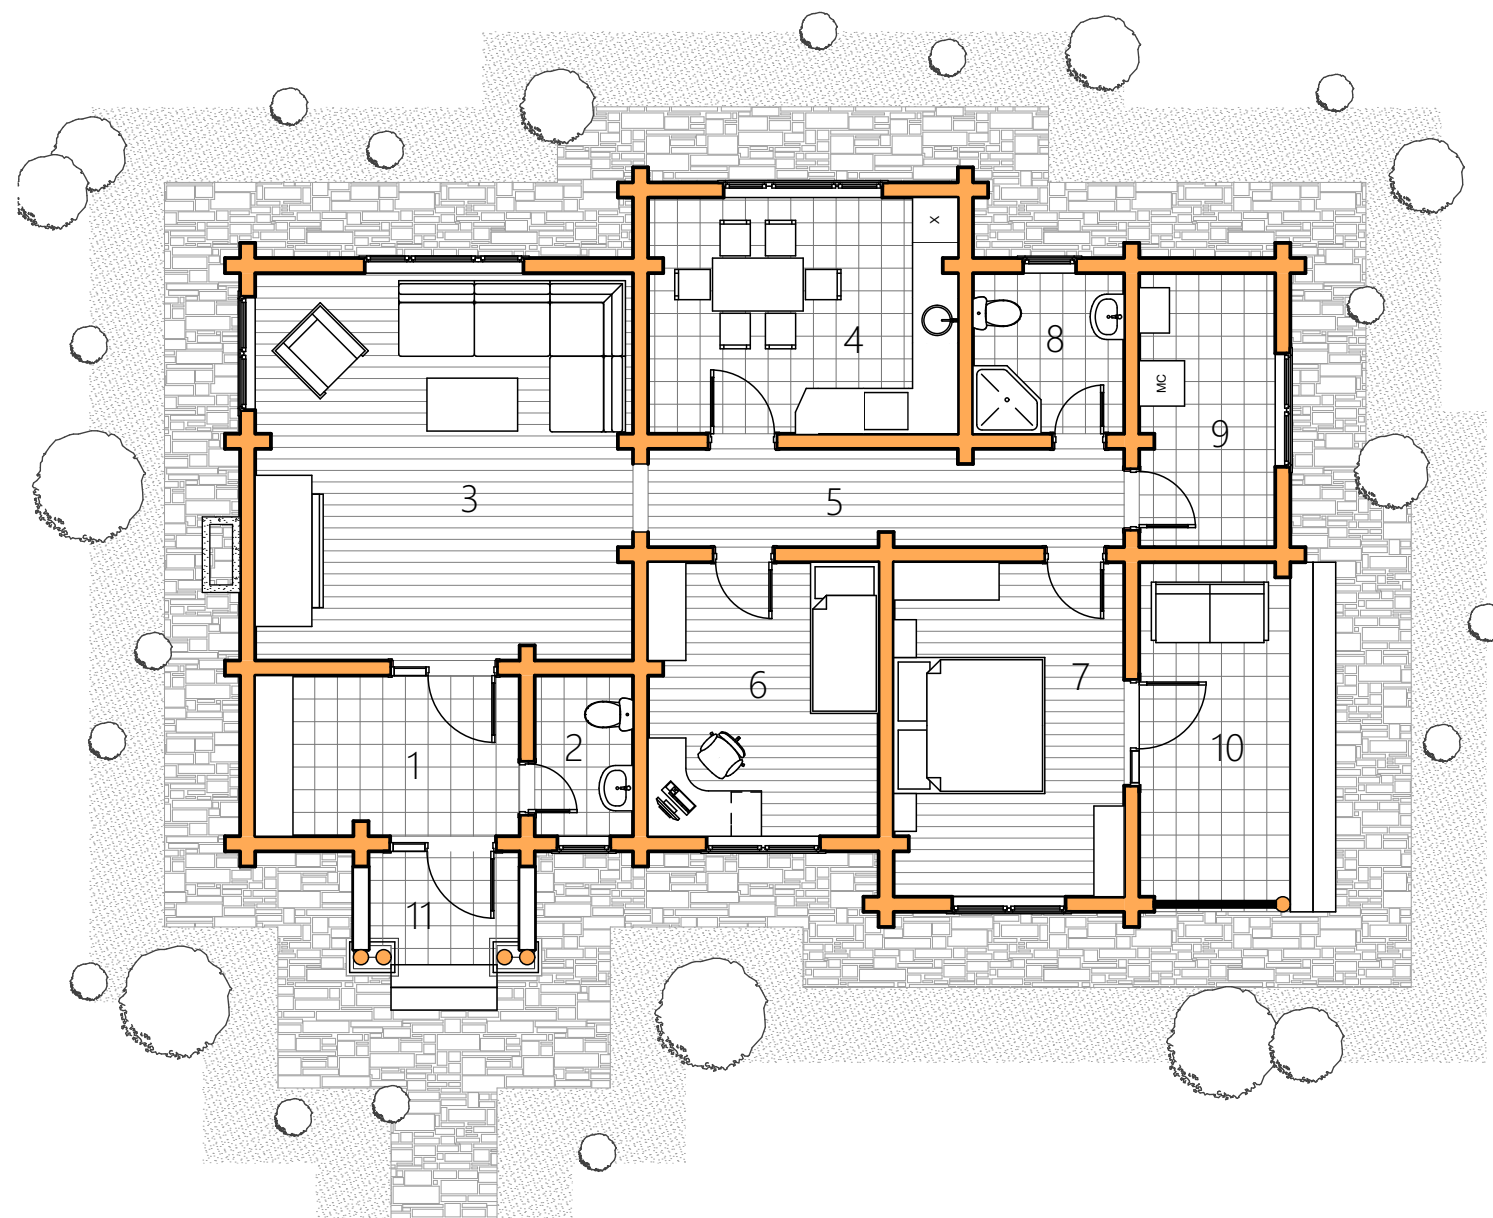

www.mazurenko.com.ua

mazurenko
ДЕРЕВЯННЫЕ ДОМА