



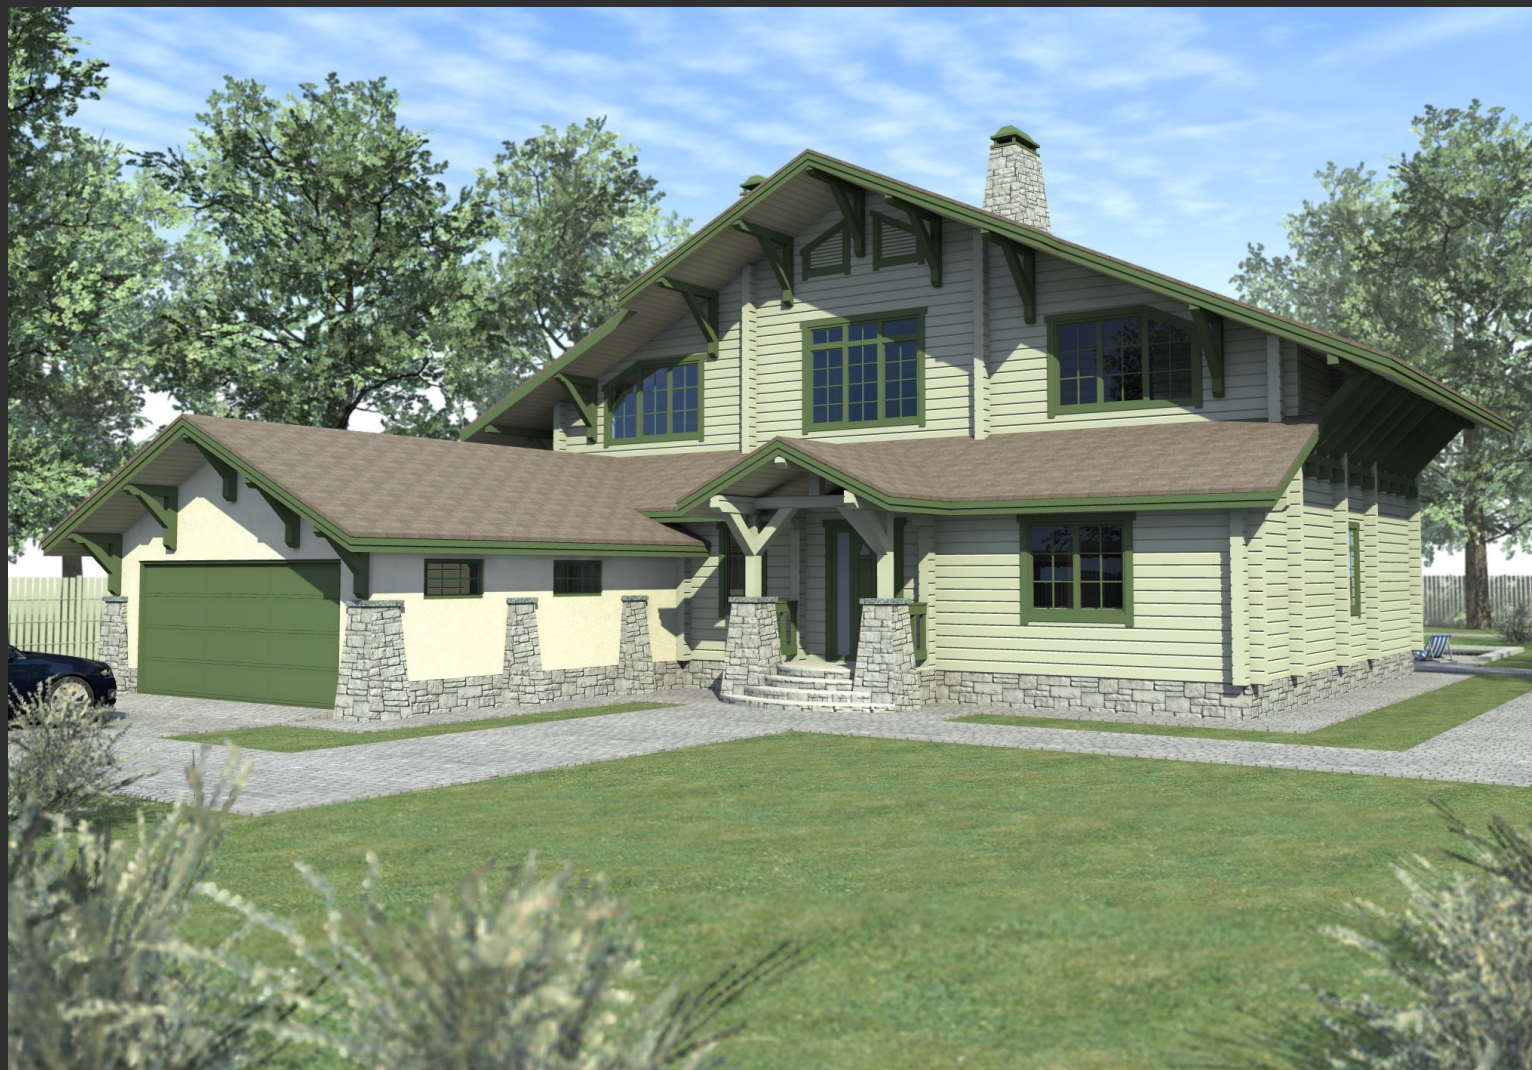

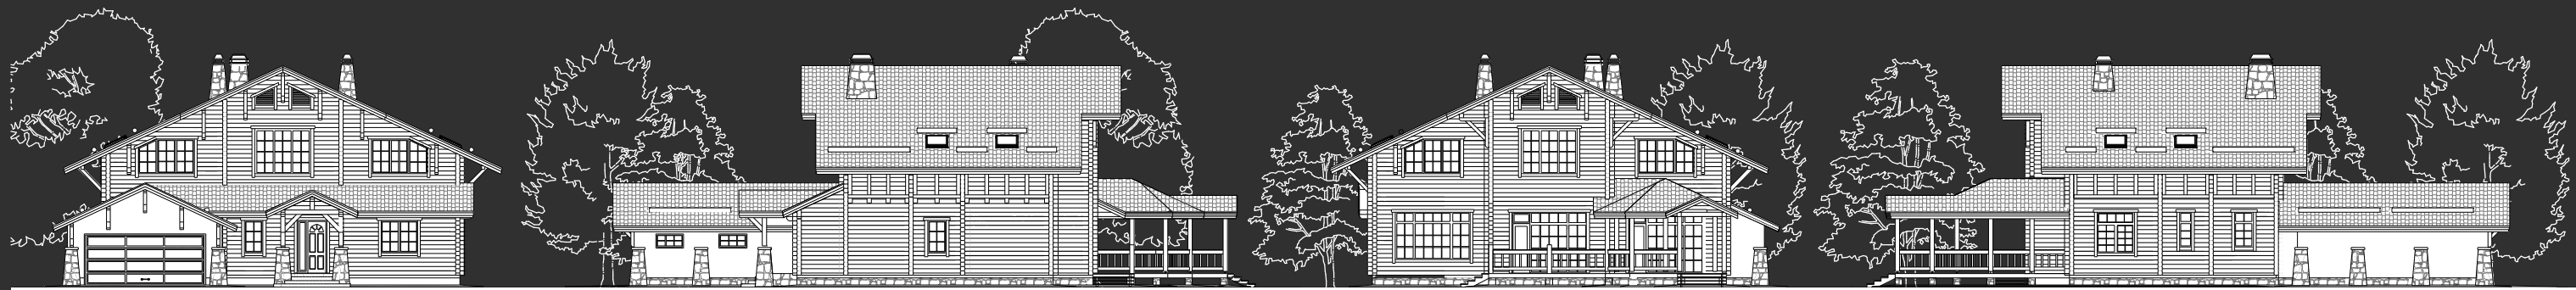

Дом "Луговой"


20-09-173

Экспликация помещений


- 1 Входная терраса 3.60м²
- 2 Тамбур 8.73м²
- 3 Холл 23.17м²
- 4 Кухня-столовая 27.99м²
- 5 Гостиная 25.58м²
- 6 Спальня 22.30 м²
- 7 Гардероб 5.45 м²
- 8 Санузел 17.59м²
- 9 Санузел 3.13м²
- 10 Топочная-постирочная 12.58 м²
- 11 Хоз.помещение 4.9м²
- 12 Гараж 44.81м²
- 13 Терраса 42.08 м²
- 14 Холл 10.59 м²
- 15 Кабинет 25.58 м²
- 16 Спальня 22.19 м²
- 17 Спальня 22.19 м²
- 18 Санузел 12.58 м²
- 19 Санузел 12.58 м²

Общая площадь 347.62 м²

План 1 этажа

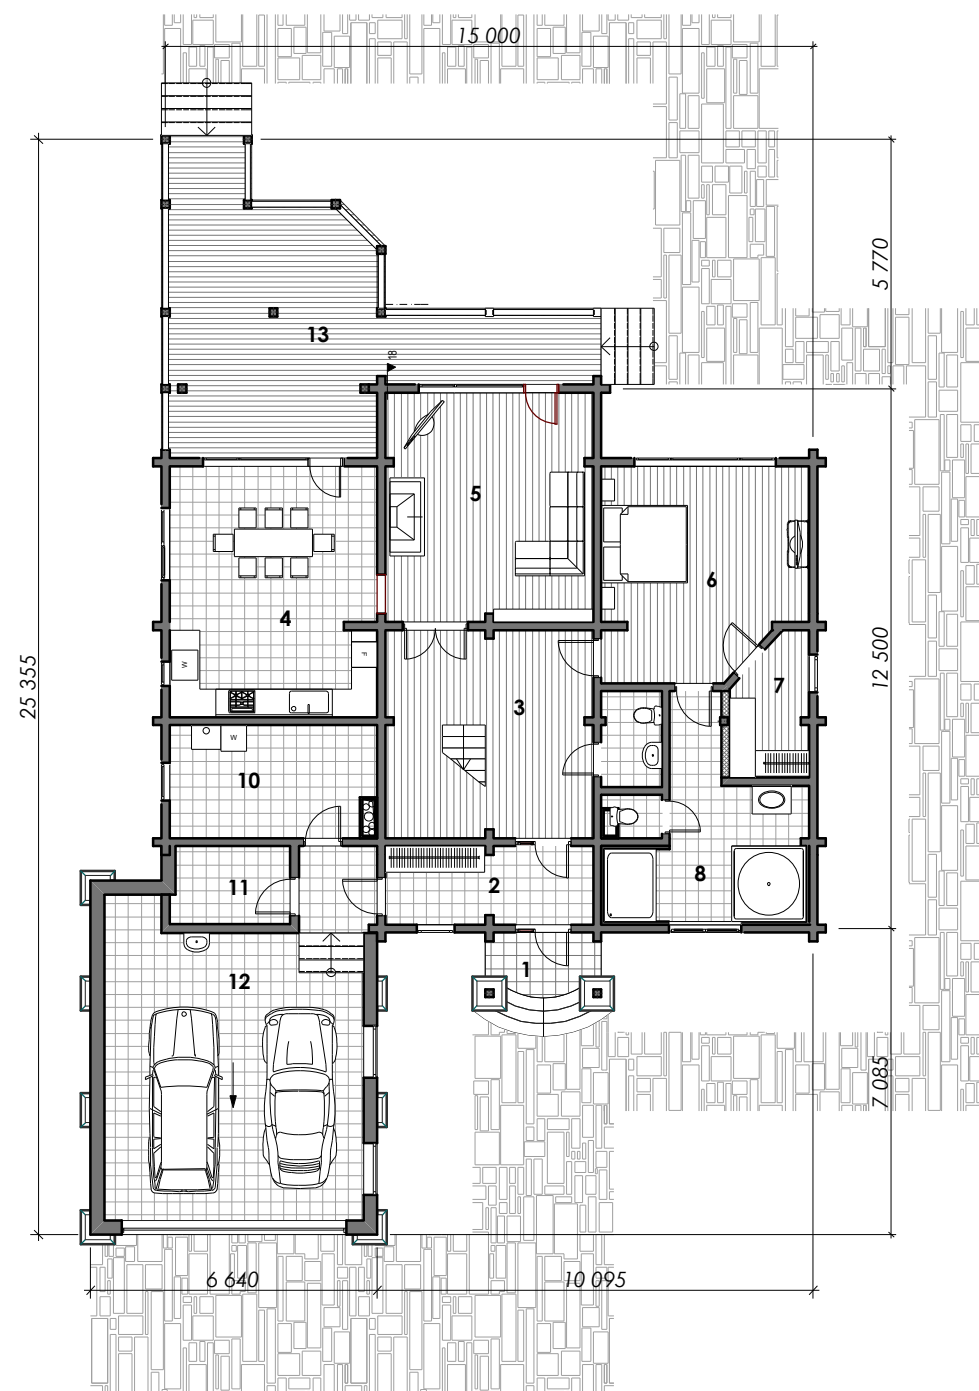

План 2 этажа

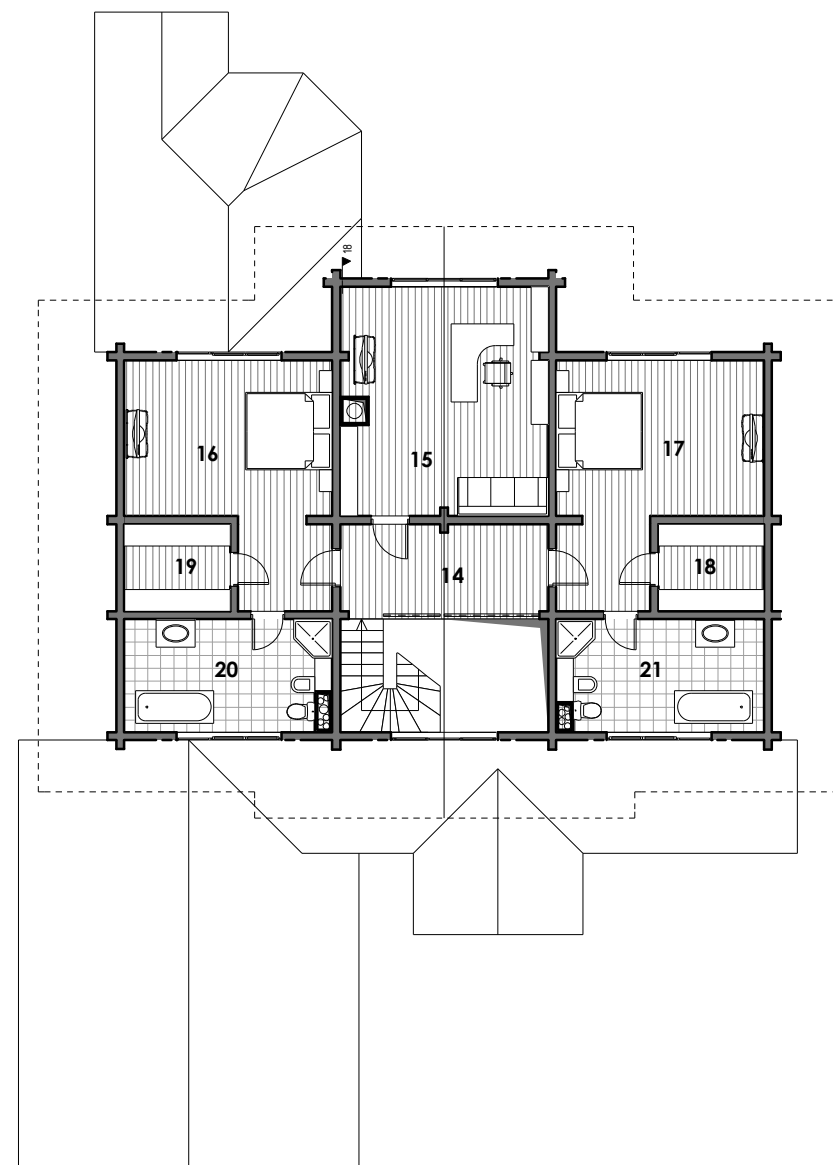

www.mazurenko.com.ua

mazurenko
ДЕРЕВЯННЫЕ ДОМА