



Технико-экономические показатели:


Полезная площадь (общая) -402,75 м²

в том числе: балконы -19,53 м²

терраса и крыльцо -15,93 м²

подвал -132,47 м²

План первого этажа

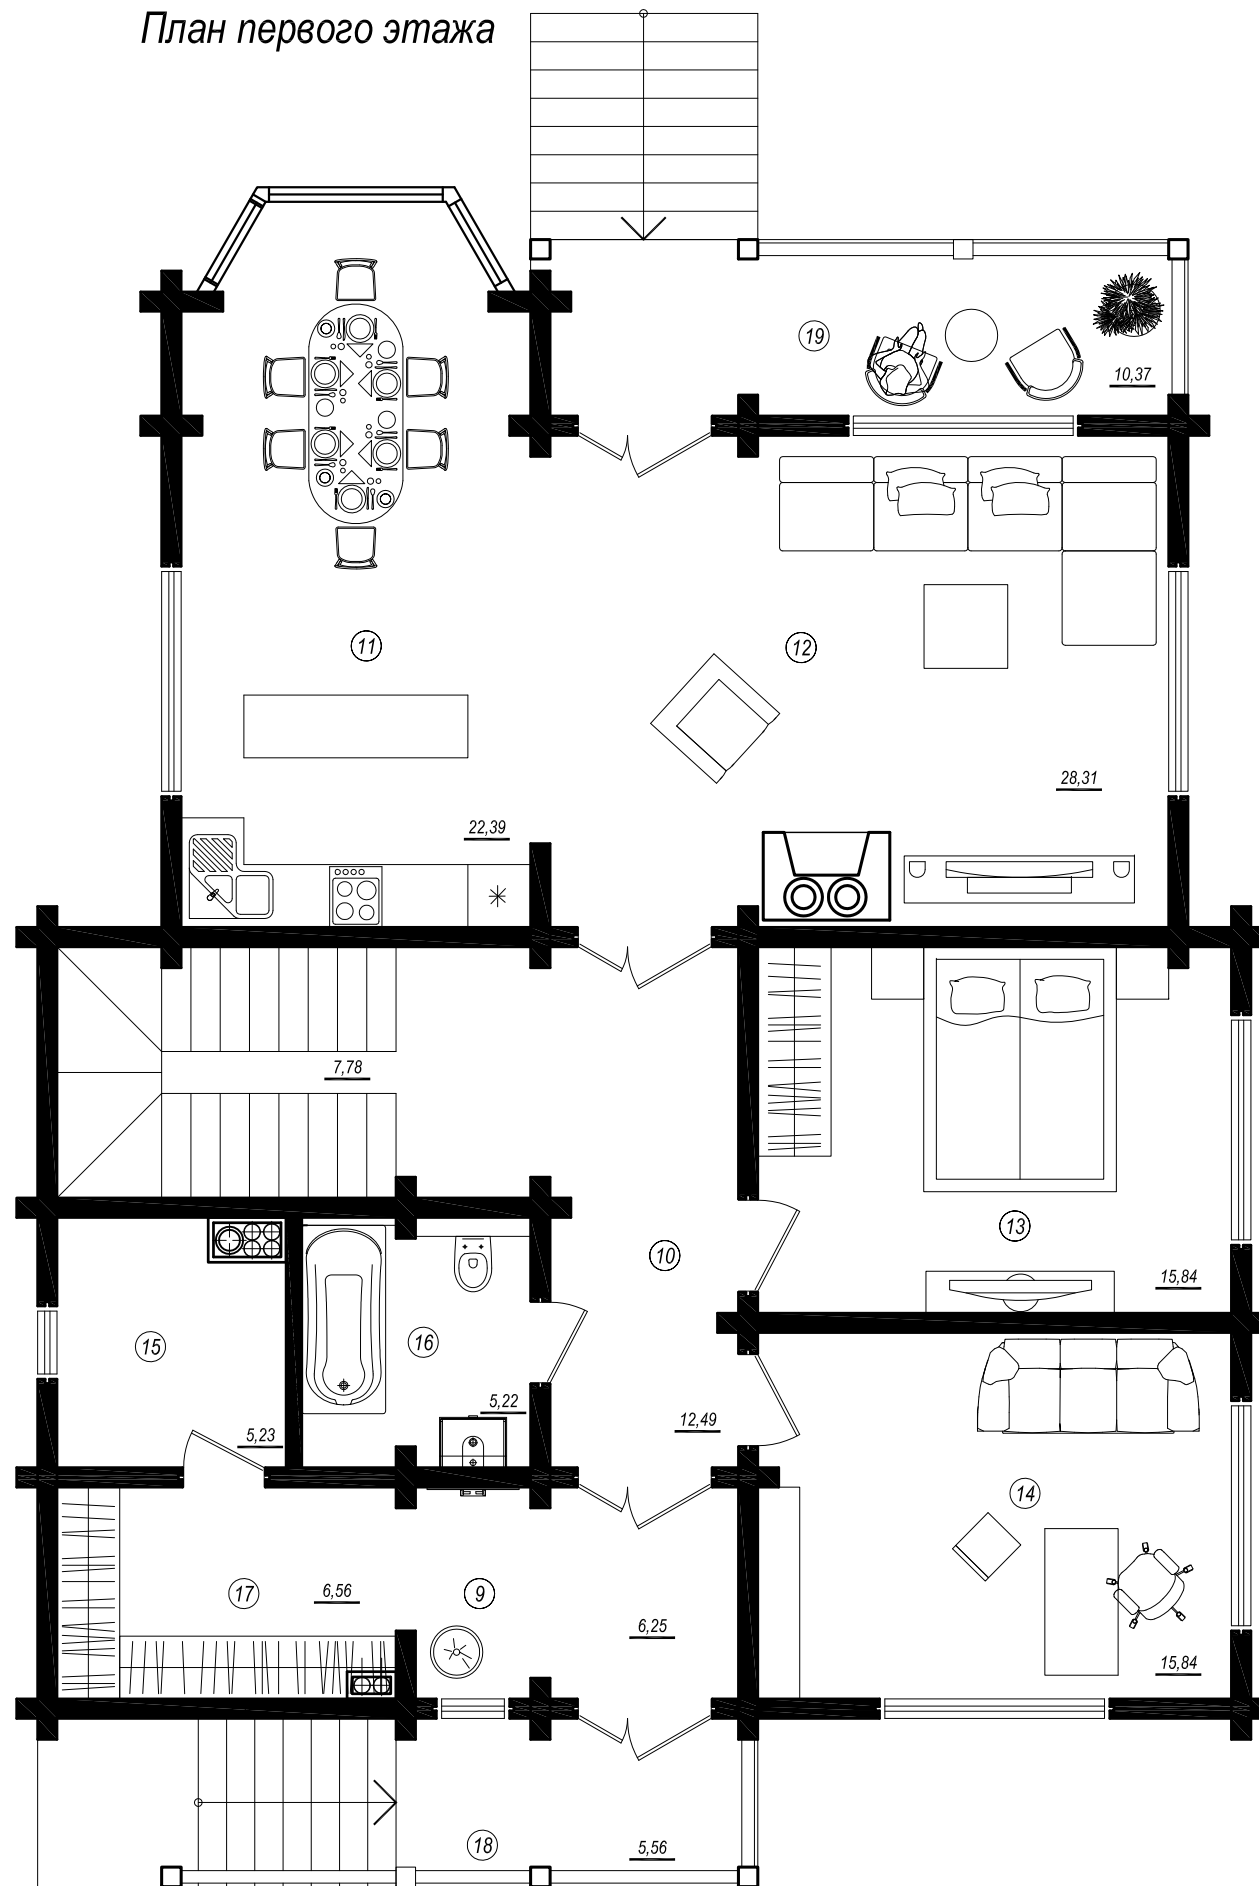


Экспликация помещений

| Номер по плану | Наименование | Площадь, м² |
|----------------|----------------|-------------|
| 9 | Прихожая | 6,25 |
| 10 | Холл | 12,49 |
| 11 | Кухня-столовая | 22,39 |
| 12 | Гостинная | 28,31 |
| 13 | Спальня | 15,84 |
| 14 | Кабинет | 15,84 |
| 15 | Кладовая | 5,23 |
| 16 | Сан. узел | 5,22 |
| 17 | Гардероб | 6,56 |
| | Итого: | 118,13 |
| 18 | Крыльцо | 5,56 |
| 19 | Терраса | 10,37 |
| | Всего: | 134,06 |

Име. N подл. Подпись и дата. Взам. инв. N

| | | | | | | | | |
|--------------------|------|------|--------|---------|--------------------------|--------|------|--------|
| | | | | | 18-08-148-AP | | | |
| | | | | | Индивидуальный жилой дом | | | |
| Изм. | Кол. | Лист | N док. | Подпись | Дата | Стадия | Лист | Листов |
| | | | | | | | | |
| План первого этажа | | | | | | | | |

План мансардного этажа

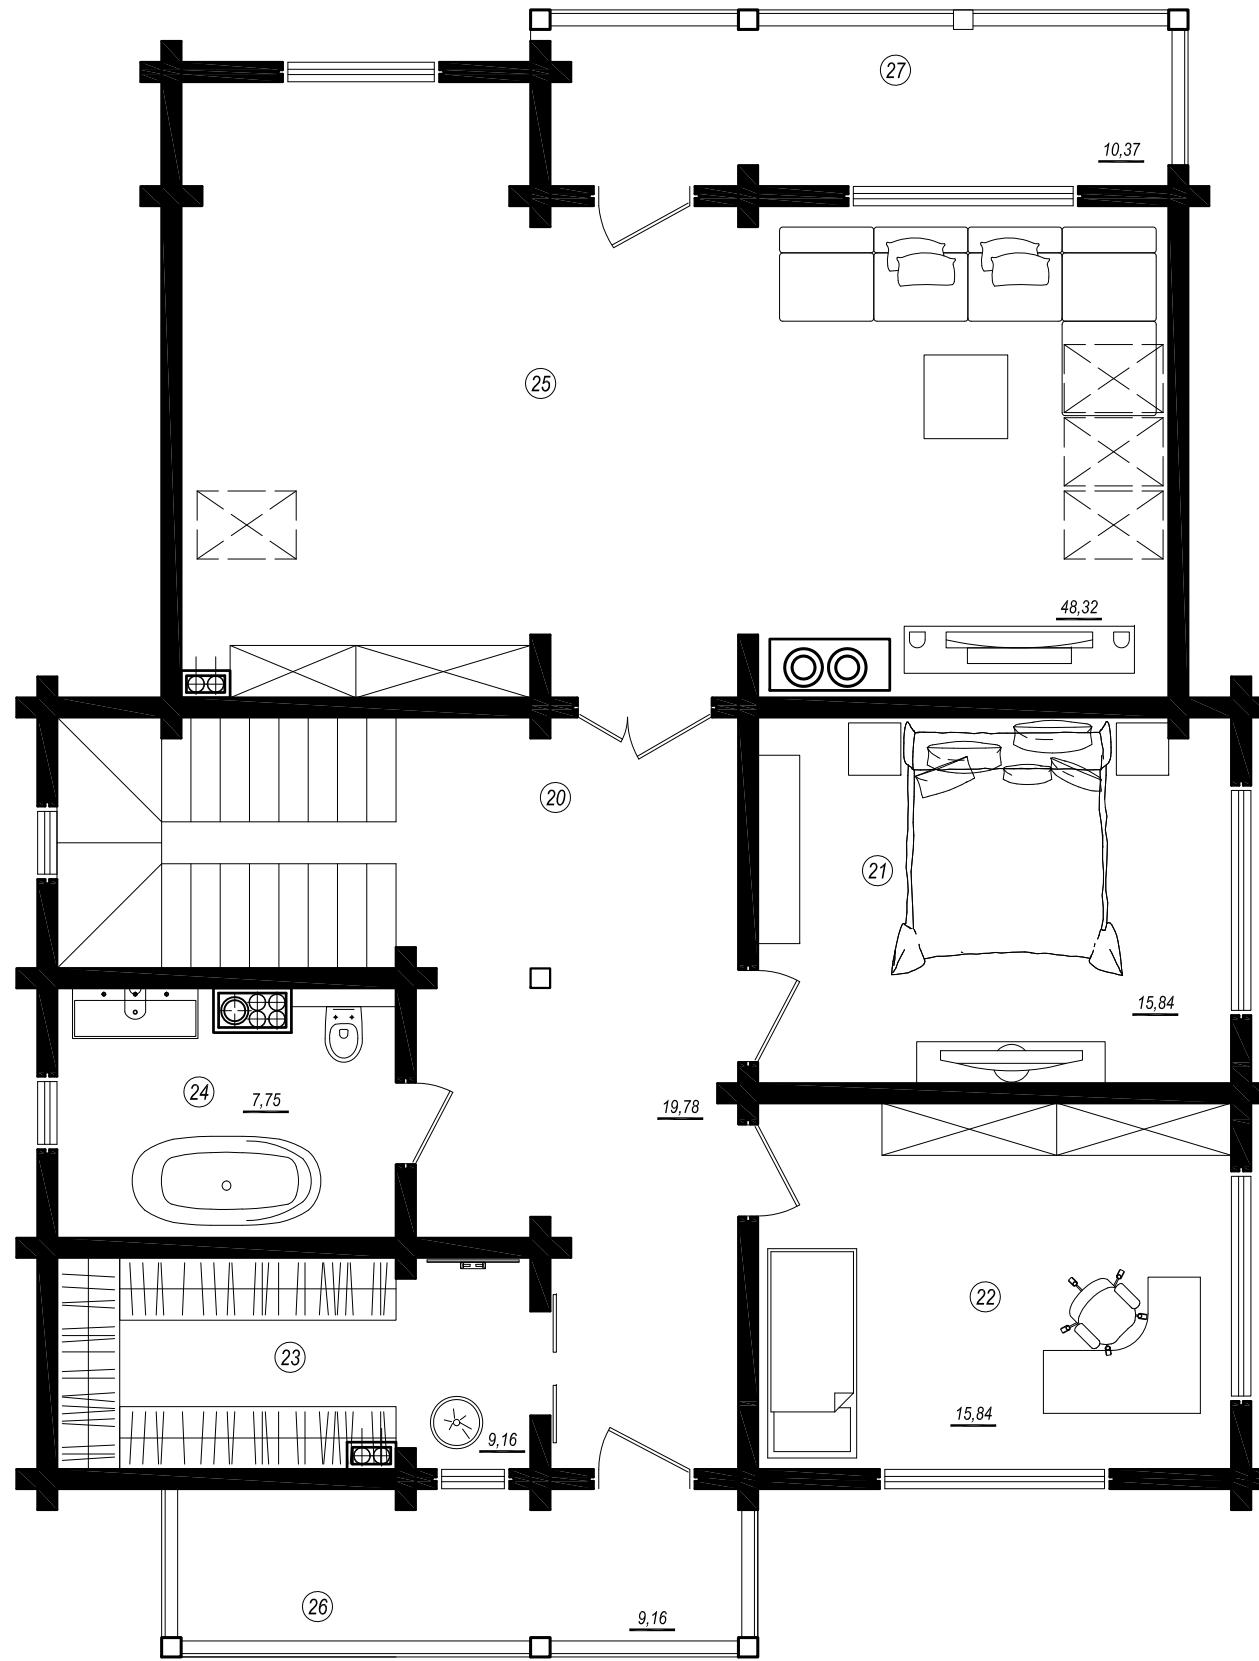

Экспликация помещений

| Номер по плану | Наименование | Площадь, м² |
|----------------|----------------|-------------|
| 20 | Коридор | 19,78 |
| 21 | Спальня | 15,84 |
| 22 | Спальня | 15,84 |
| 23 | Гардероб | 9,16 |
| 24 | Сан. узел | 7,75 |
| 25 | Гостинная | 48,32 |
| | Итого: | 116,69 |
| 26 | Балкон | 9,16 |
| 27 | Балкон | 10,37 |
| | Всего: | 136,22 |
| | Всего по дому: | 402,75 |

Име. N подл.
Подпись и дата
Взам. инв. N

| | | | | | | | | |
|------------------------|------|------|--------|---------|--------------------------|--------|------|--------|
| | | | | | 18-08-148-AP | | | |
| | | | | | Индивидуальный жилой дом | | | |
| Изм. | Кол. | Лист | N док. | Подпись | Дата | Стадия | Лист | Листов |
| | | | | | | | | |
| План мансардного этажа | | | | | | | | |

Фасад 1-7



Име. N подл.
Подпись и дата
Взам. инв. N

| | | | | | | | | | |
|------|------|------|--------|---------|------|--------------------------|--------|------|--------|
| | | | | | | 18-08-148-AP | | | |
| | | | | | | Индивидуальный жилой дом | | | |
| Изм. | Кол. | Лист | N док. | Подпись | Дата | | Стадия | Лист | Листов |
| | | | | | | | | | |
| | | | | | | Фасад 1-7 | | | |

