


Дом "Плюты" 13-07-124

Экспликация помещений

- 1 Входная терраса 2,91 м²
- 2 Прихожая 6,42 м²
- 3 Кухня 17,93 м²
- 4 Гостиная 18,77 м²
- 5 Предбанник 7,73 м²
- 6 Парная 7,73 м²
- 7 Санузел 5,67 м²
- 8 Терраса 16,09 м²
- 9 Холл 5,46 м²
- 10 Спальня 11,73 м²
- 11 Спальня 12,37 м²
- 12 Спальня 24,74 м²
- 13 Санузел 5,14 м²

Общая площадь 142,69 м²

План на отм. 0.000

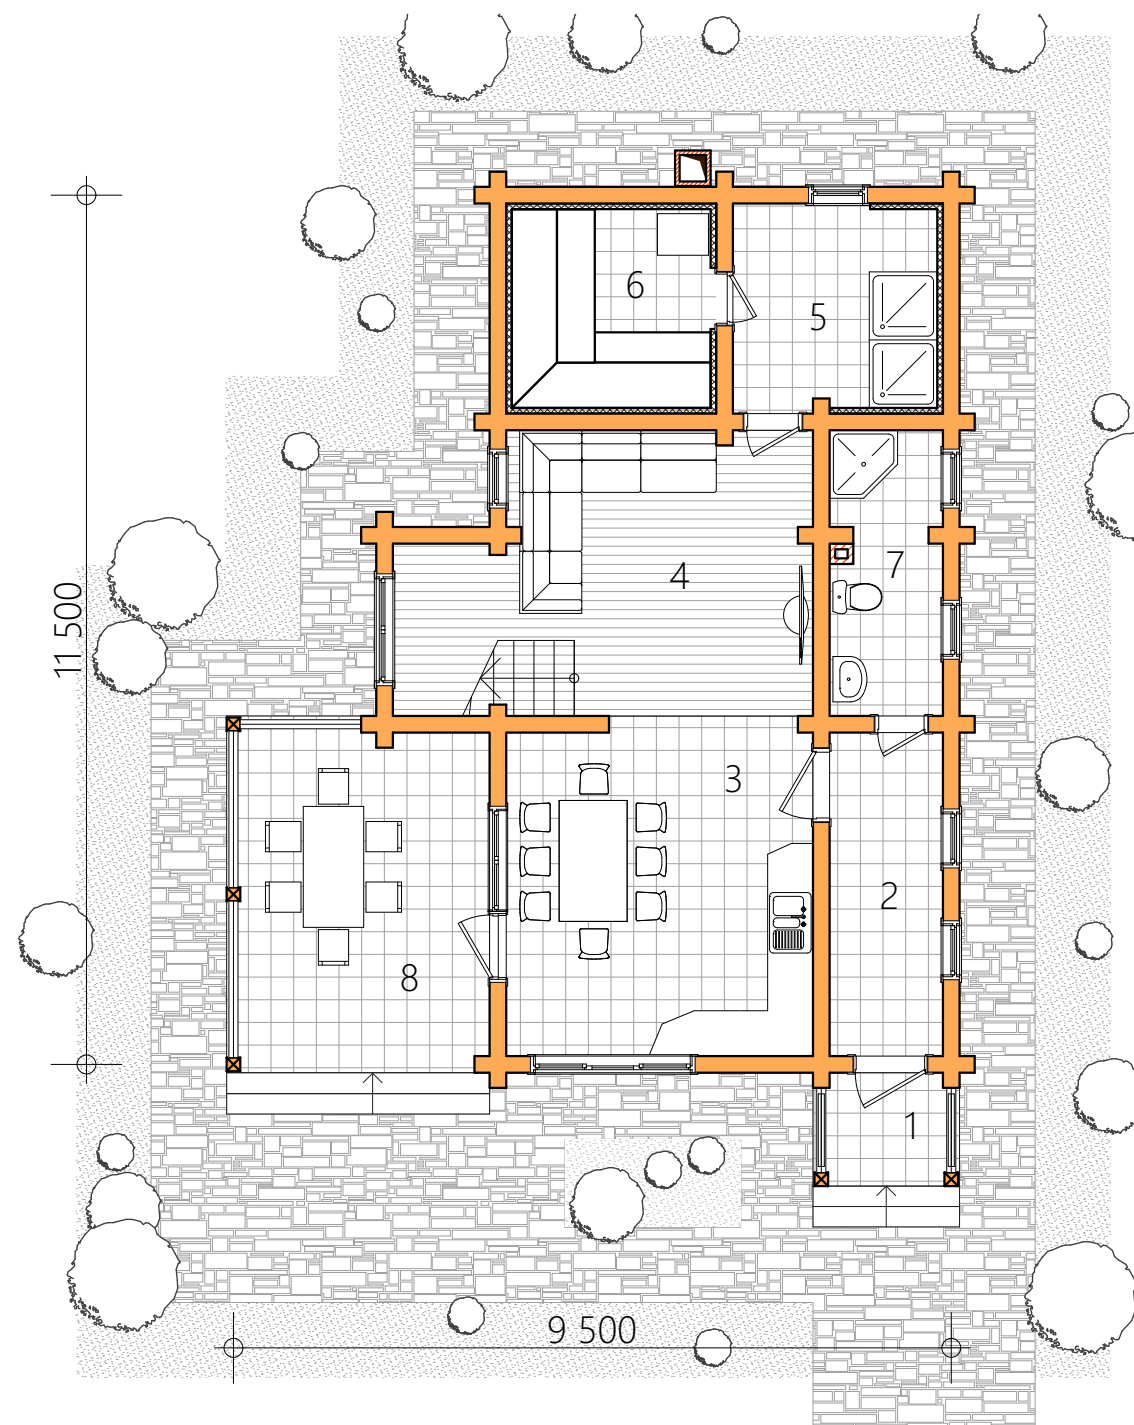

План на отм. +3.150

