

Жилой дом "Ремерс 02"


24-11-224

Экспликация помещений

- 1 Тамбур 8,49 м²
- 2 Холл 22,32 м²
- 3 Гостиная 18,18 м²
- 4 Столовая 16,56 м²
- 5 Кухня 13,40 м²
- 6 Техпомещение 8,83 м²
- 7 Спальня 14,81 м²
- 8 Санузел 4,06 м²
- 9 Хозпомещение 13,40 м²
- 10 Крытая парковка 23,60 м²
- 11 Терраса 6,60 м²
- 12 Терраса 30,47 м²
- 13 Холл 10,59 м²
- 14 Спальня 16,07 м²
- 15 Гардероб 7,68 м²
- 16 Спальня 17,76 м²
- 17 Гардероб 8,49 м²
- 18 Санузел 8,83 м²

Общая площадь 250,14 м²

План на отм. 0.000

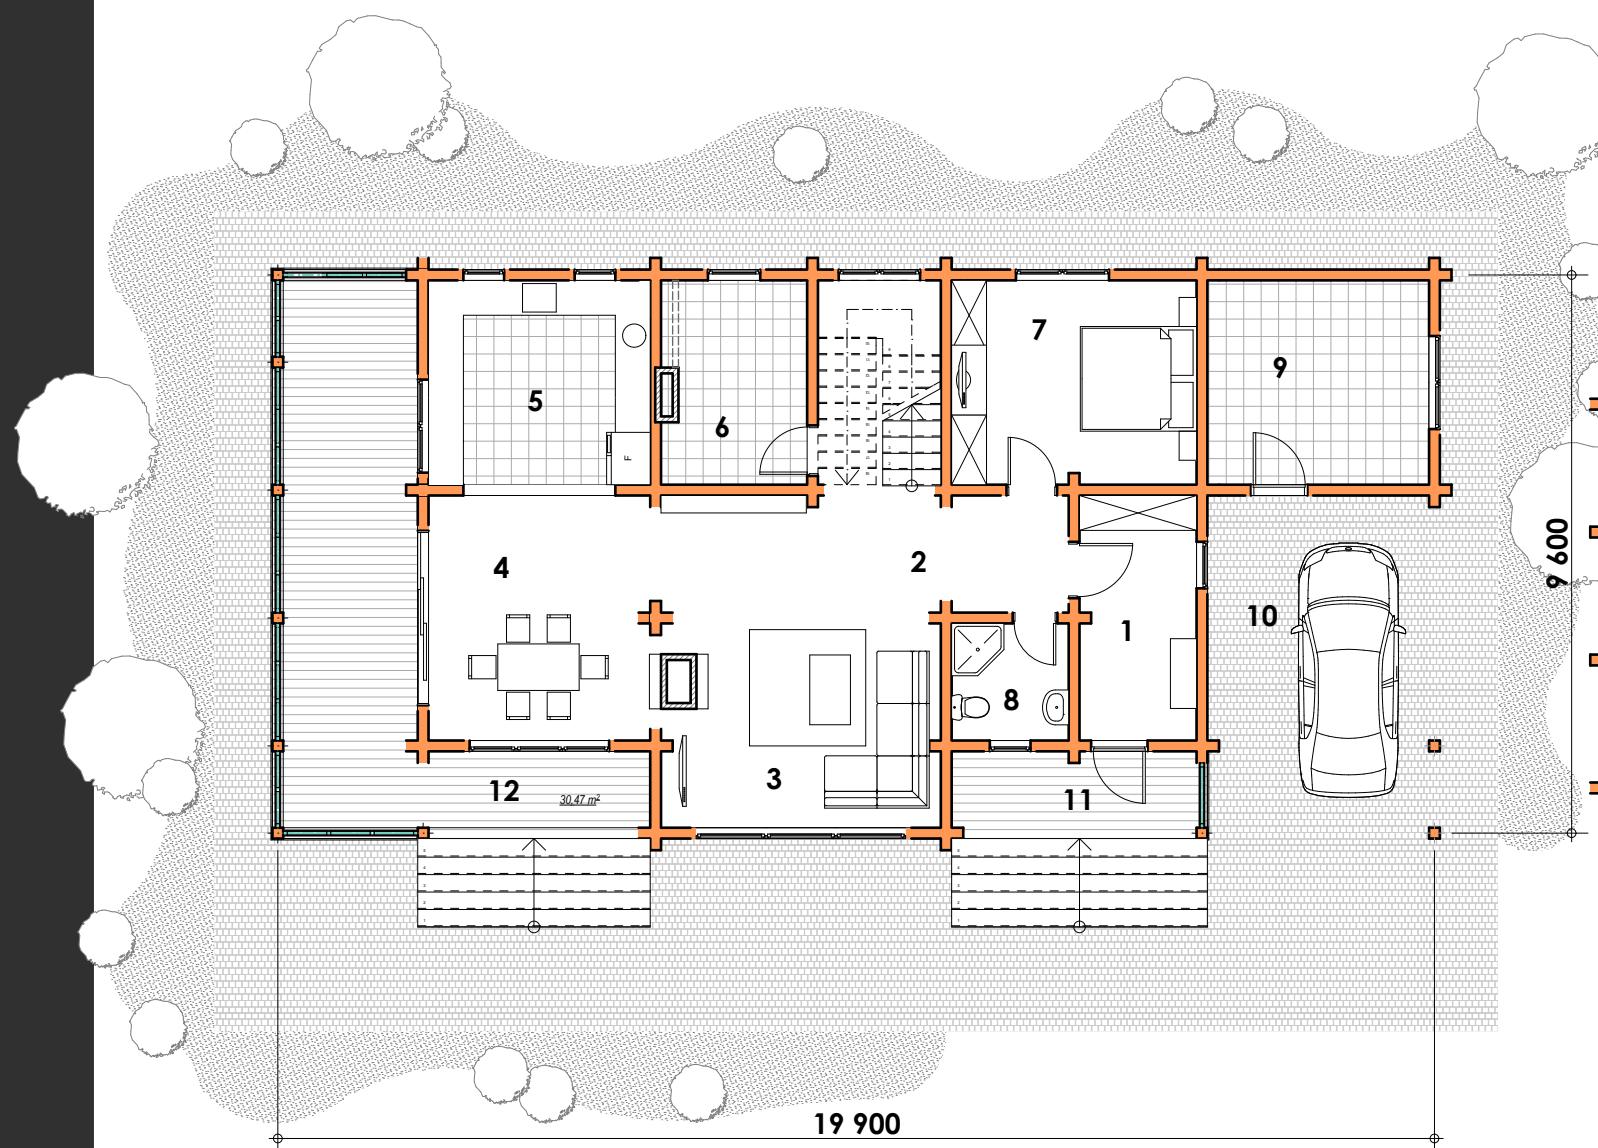

План на отм. 3.100

