

Жилой дом "Рокитное"


09-11-209

Экспликация помещений

- 1 Тамбур 3,74 м²
- 2 Холл 11,86 м²
- 3 Гостиная 25,65 м²
- 4 Спальня 16,34 м²
- 5 Санузел 7,60 м²
- 6 Терраса 31,30 м²
- 7 Холл 11,22 м²
- 8 Спальня 16,34 м²
- 9 Спальня 16,34 м²
- 10 Кладовая 7,60 м²
- 11 Санузел 7,60 м²
- 12 Балкон 3,60 м²

Общая площадь 159,19 м²

План первого этажа

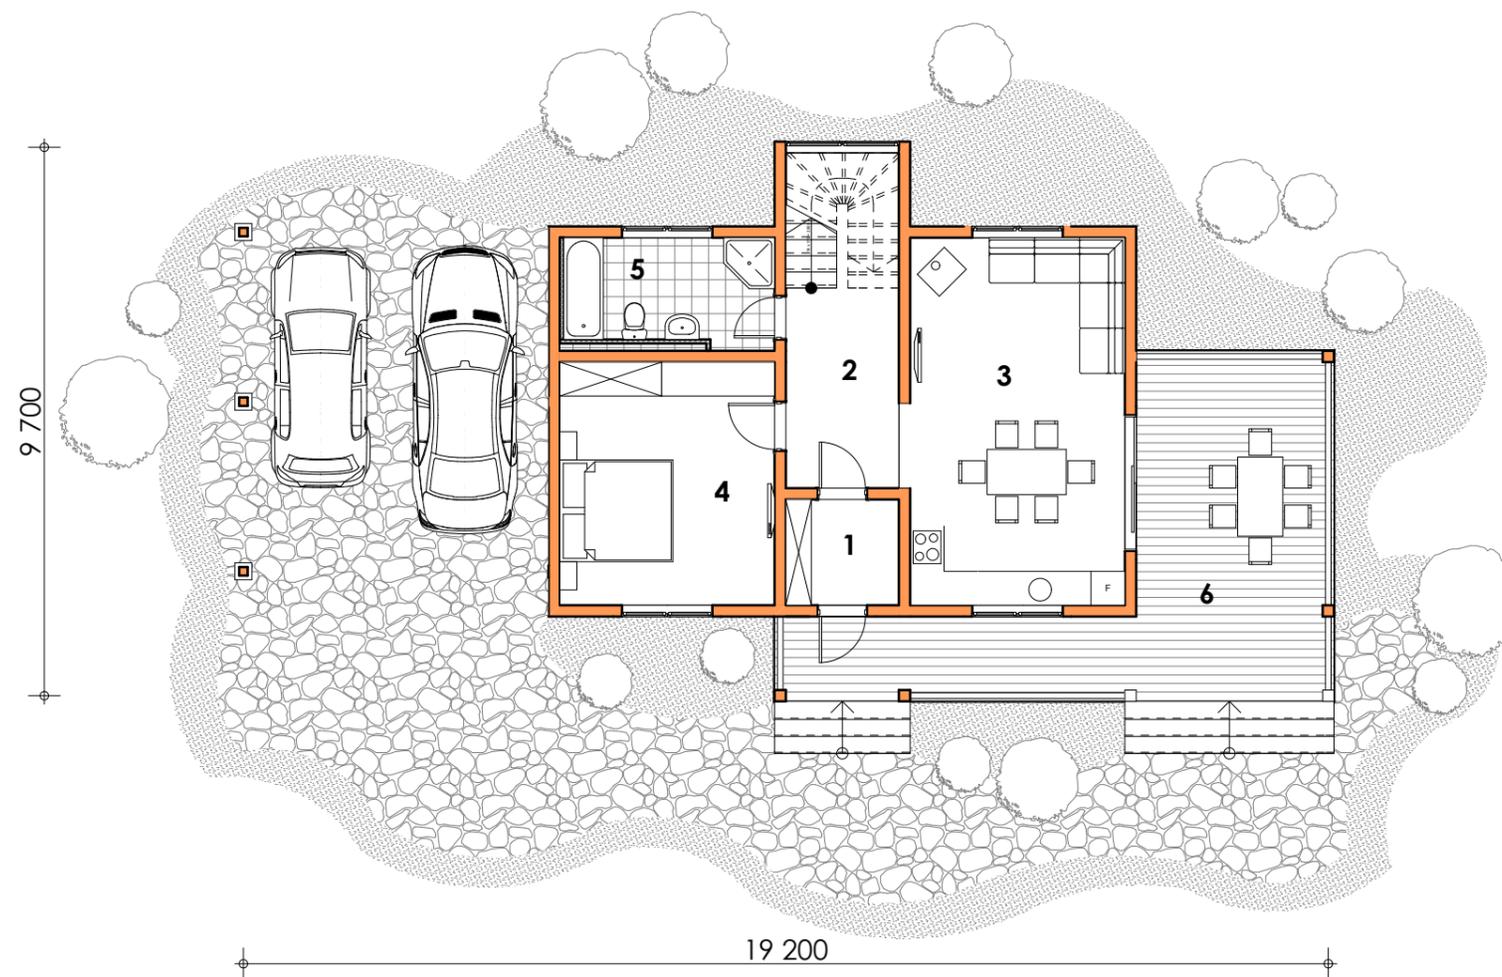

План второго этажа

