





## Мотель "Брусилы"


03-12-229

### Экспликация помещений


- 1 Тамбур 4,20 м<sup>2</sup>
- 2 Холл 29,30 м<sup>2</sup>
- 3 Гостиная 18,27 м<sup>2</sup>
- 4 Туалет 4,60 м<sup>2</sup>
- 5 Коридор 55,68 м<sup>2</sup>
- 6 Гостиничный номер 22,06 м<sup>2</sup>
- 7 Гостиничный номер 22,06 м<sup>2</sup>
- 8 Гостиничный номер 22,06 м<sup>2</sup>
- 9 Гостиничный номер 22,06 м<sup>2</sup>
- 10 Гостиничный номер 22,06 м<sup>2</sup>
- 11 Гостиничный номер 22,06 м<sup>2</sup>
- 12 Тамбур 3,96 м<sup>2</sup>
- 13 Хоз.помещение 9,20 м<sup>2</sup>
- 14 Топочная 8,80 м<sup>2</sup>
- 15 Обеденный зал 37,36 м<sup>2</sup>
- 16 Кухня 9,20 м<sup>2</sup>
- 17 Кладовая 4,60 м<sup>2</sup>
- 18 Помещение персонала 9,20 м<sup>2</sup>
- 19 Санузел 4,60 м<sup>2</sup>
- 20 Входное крыльцо 4,48 м<sup>2</sup>
- 21 Терраса 16,06 м<sup>2</sup>
- 22 Крыльцо 3,08 м<sup>2</sup>
- 23 Терраса 5,88 м<sup>2</sup>
- 24 Терраса 5,88 м<sup>2</sup>
- 25 Терраса 5,88 м<sup>2</sup>
- 26 Терраса 5,88 м<sup>2</sup>
- 27 Терраса 5,88 м<sup>2</sup>
- 28 Терраса 5,88 м<sup>2</sup>
- 29 Крыльцо 4,85 м<sup>2</sup>
- 30 Коридор 38,52 м<sup>2</sup>
- 31 Гостиничный номер 22,06 м<sup>2</sup>
- 32 Гостиничный номер 22,06 м<sup>2</sup>
- 33 Гостиничный номер 22,06 м<sup>2</sup>
- 34 Гостиничный номер 22,06 м<sup>2</sup>
- 35 Гостиничный номер 22,06 м<sup>2</sup>
- 36 Гостиничный номер 22,06 м<sup>2</sup>
- 37 Балкон 5,88 м<sup>2</sup>
- 38 Балкон 5,88 м<sup>2</sup>
- 39 Балкон 5,88 м<sup>2</sup>
- 40 Балкон 5,88 м<sup>2</sup>
- 41 Балкон 5,88 м<sup>2</sup>
- 42 Балкон 5,88 м<sup>2</sup>

Общая площадь 601,24 м<sup>2</sup>

План на отм. 0.000

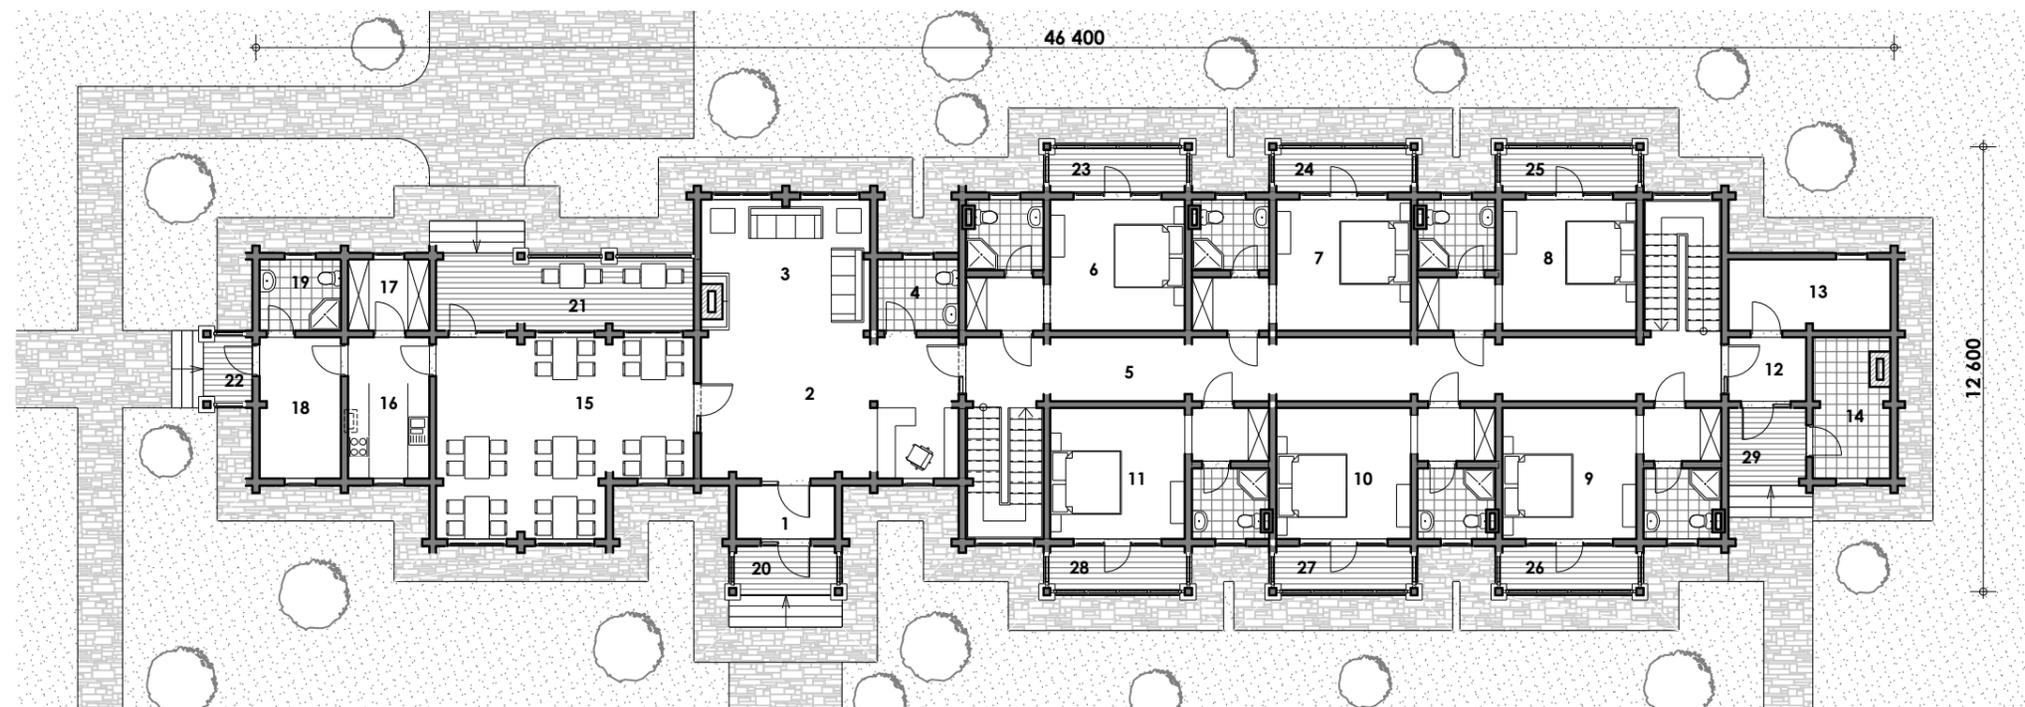

План на отм. +3.100

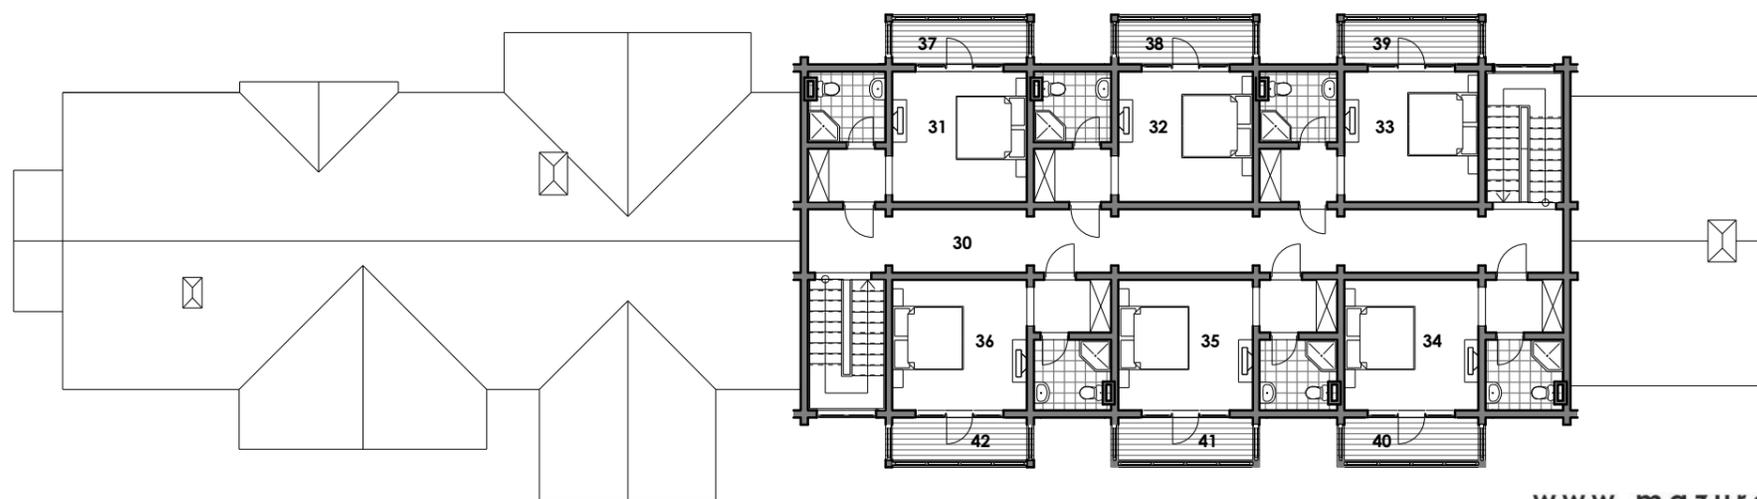

www.mazurenko.com.ua

