


Колыба "Барвиха"

20-08-150

Экспликация помещений

- 1 Тамбур 6,72 м²
- 2 Каминный зал 56,08 м²
- 3 Кухня 6,70 м²
- 4 Коридор 2,53 м²
- 5 Санузел 3,98 м²

Общая площадь 76,01 м²

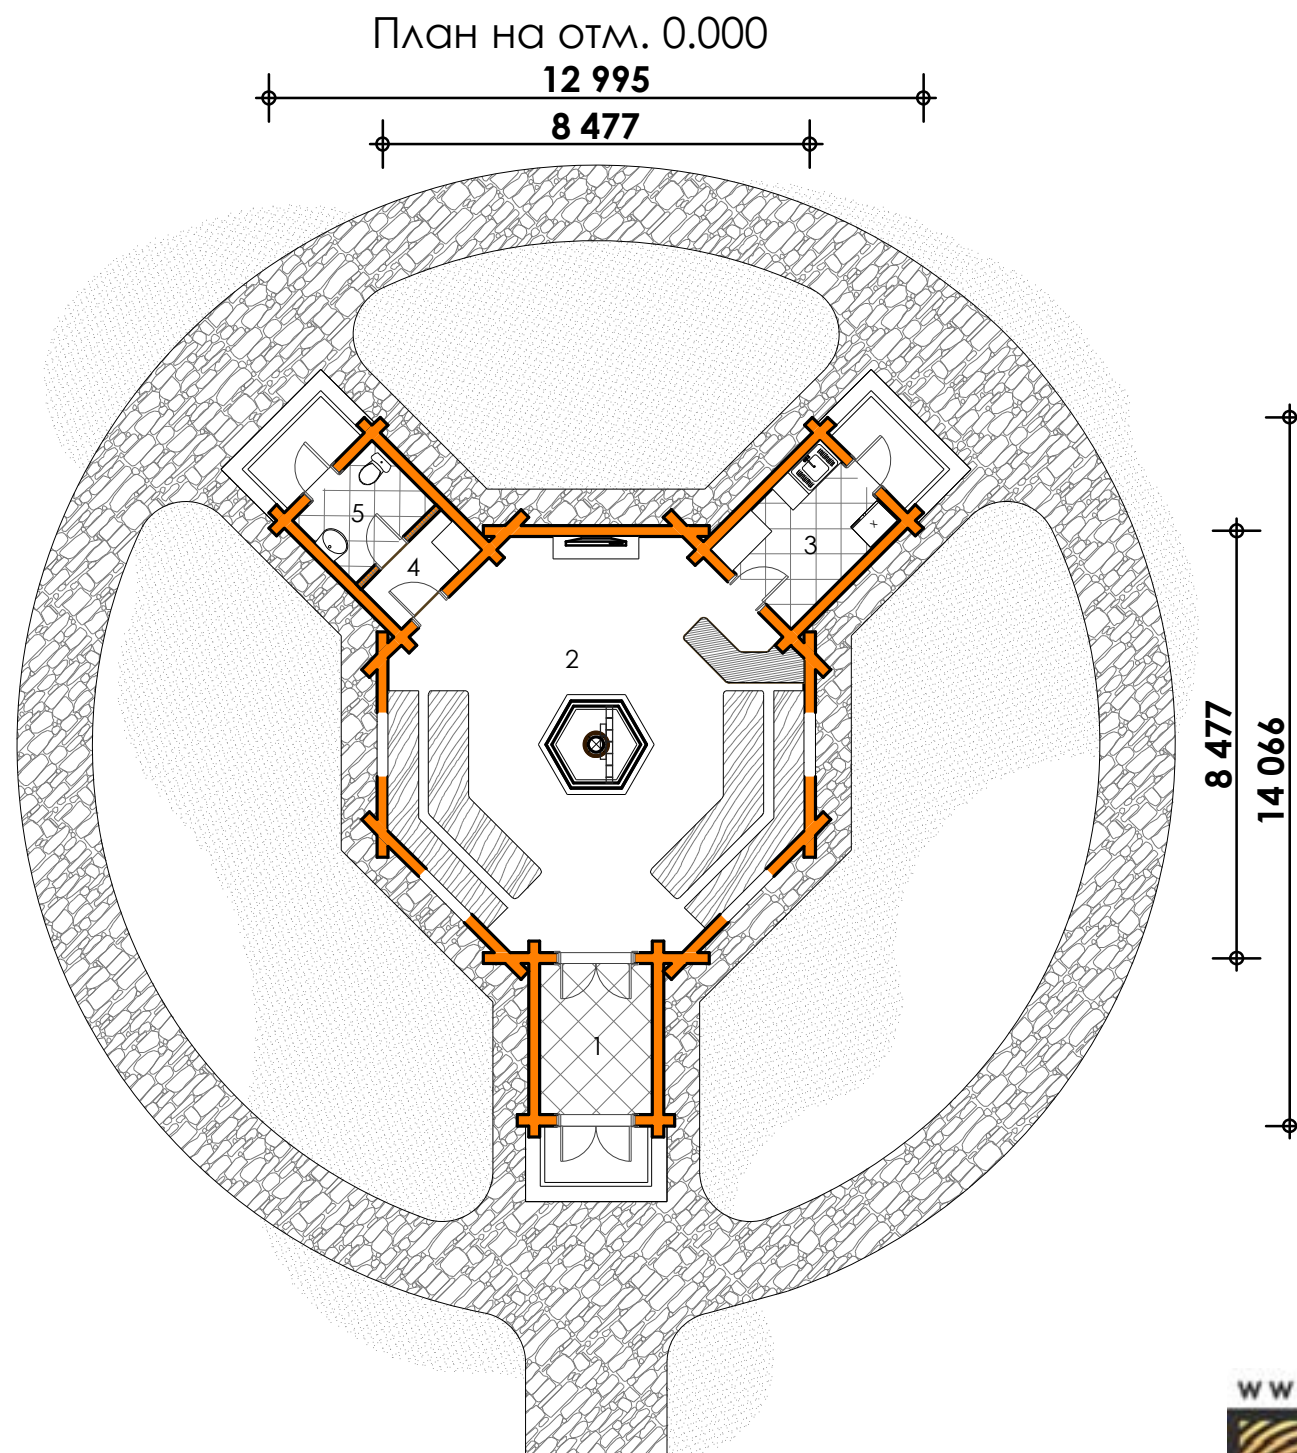

www.mazurenko.com.ua

мазуренко
ДЕРЕВЯННЫЕ ДОМА