





Спортзал "Гута"


18-07-129

Экспликация помещений

- 1 Терраса с бассейном 154,42 м²
- 2 Тамбур 4,39 м²
- 3 Тренажерный зал 101,61 м²
- 4 Предбанник 35,82 м²
- 5 Сауна 14,19 м²
- 6 Хоз.помещение 12,77 м²

Общая площадь 323,2 м²

План на отм. 0.000

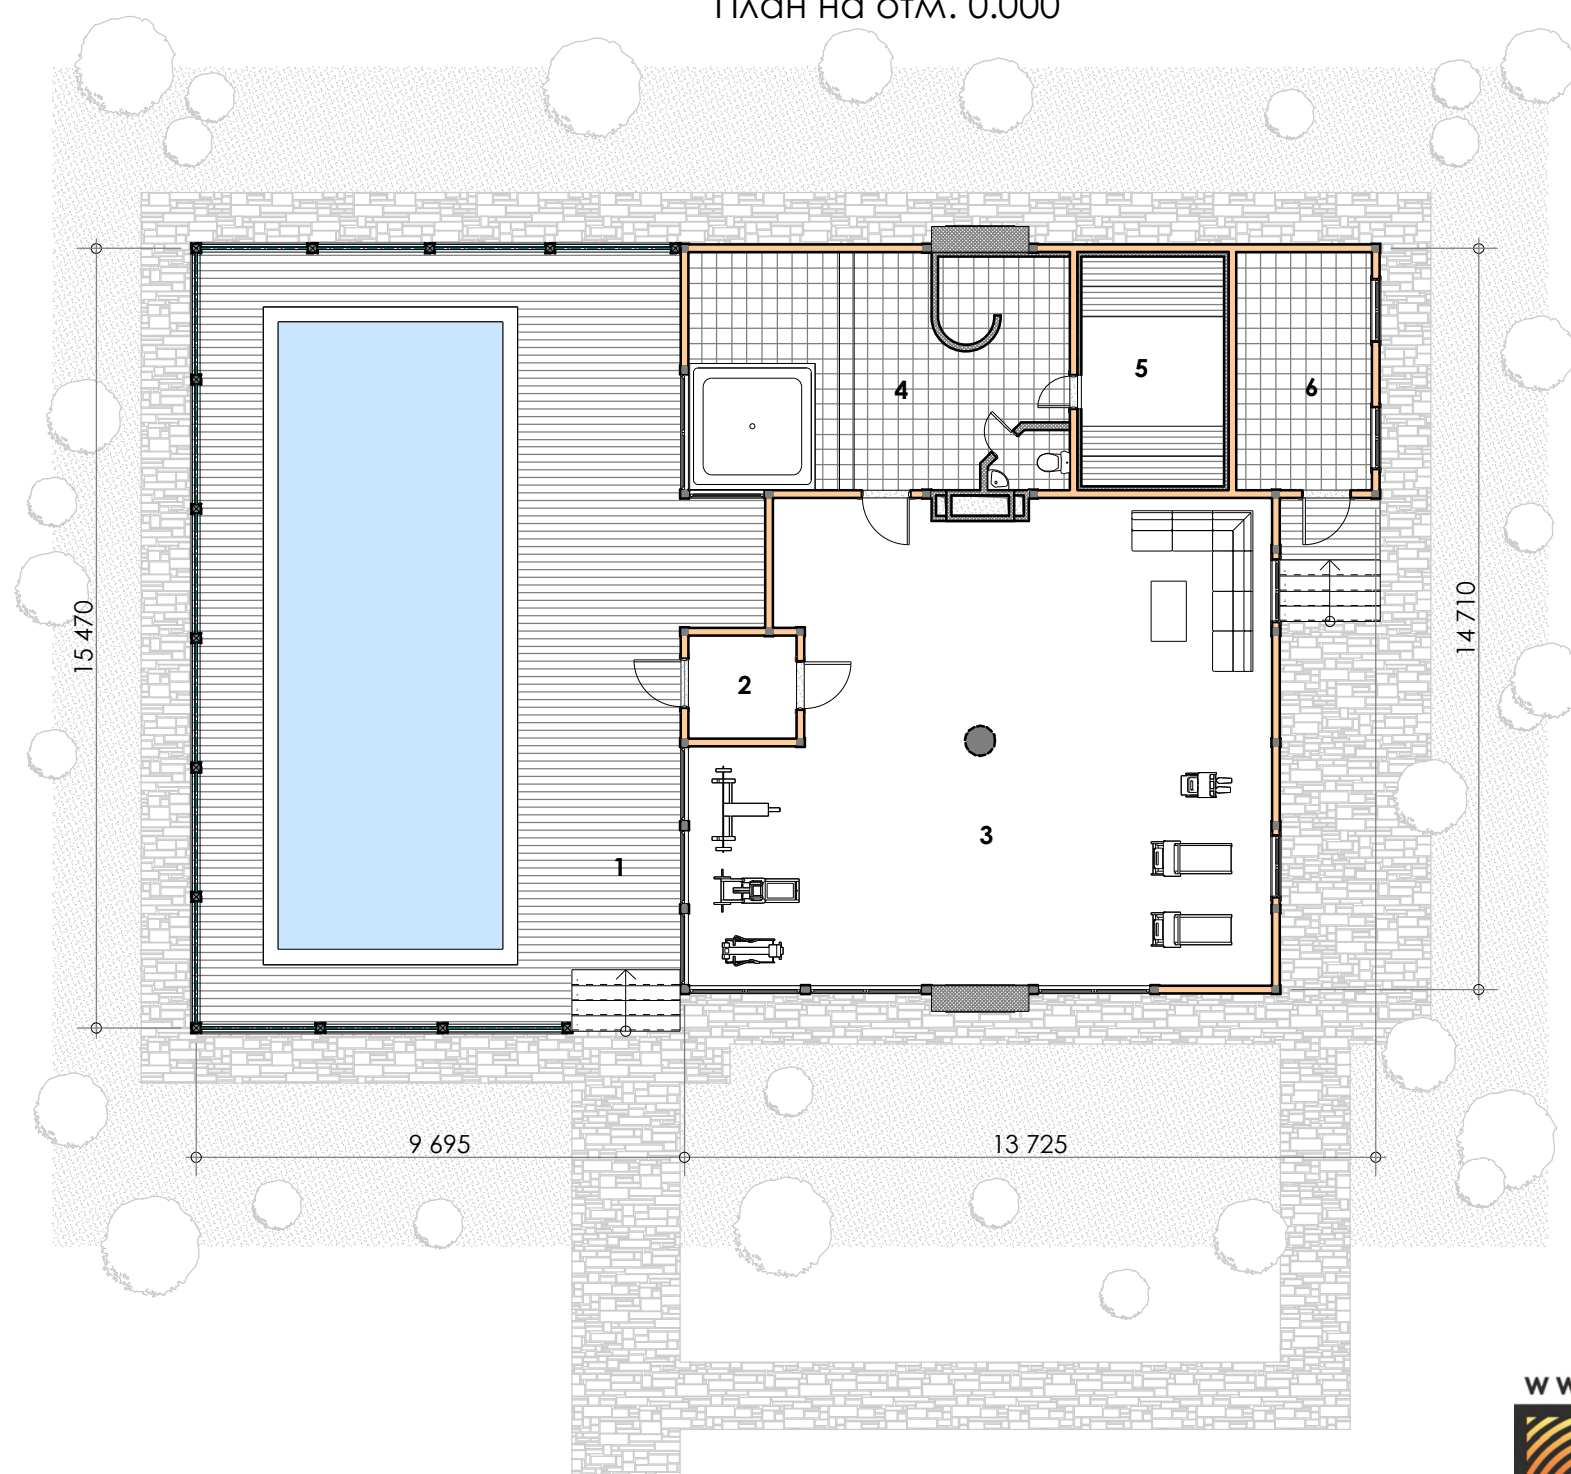

www.mazurenko.com.ua

мазуренко
ДЕРЕВЯННЫЕ ДОМА